
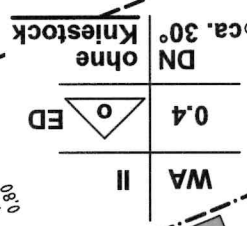


Recherberghausen, den 23. 06. 2023  
**MAYER & JAHN**  
 Lorcher Str. 47, 73098 Recherberghausen  
 Tel.: 07161 / 52647 Fax: 07161 / 51937  
 E-Mail: info@mayer-jahn.de  
 www.mayer-jahn.de

**MAYER & JAHN**  
 Vermessungsbüro  
 Sachverständige § 5 Abs. 2 LBOWO B-W  
 Lorcher Str. 47 - Tel. 07161 / 52647  
 Fax 07161 / 51937  
 73098 Recherberghausen  
 www.mayer-jahn.de

**Maßstab 1:500**  
 HÖHEN im NEUEN System  
 Unterirdische Leitungen  
 und Versorgungsanlagen  
 sind nicht dargestellt

10,000 m

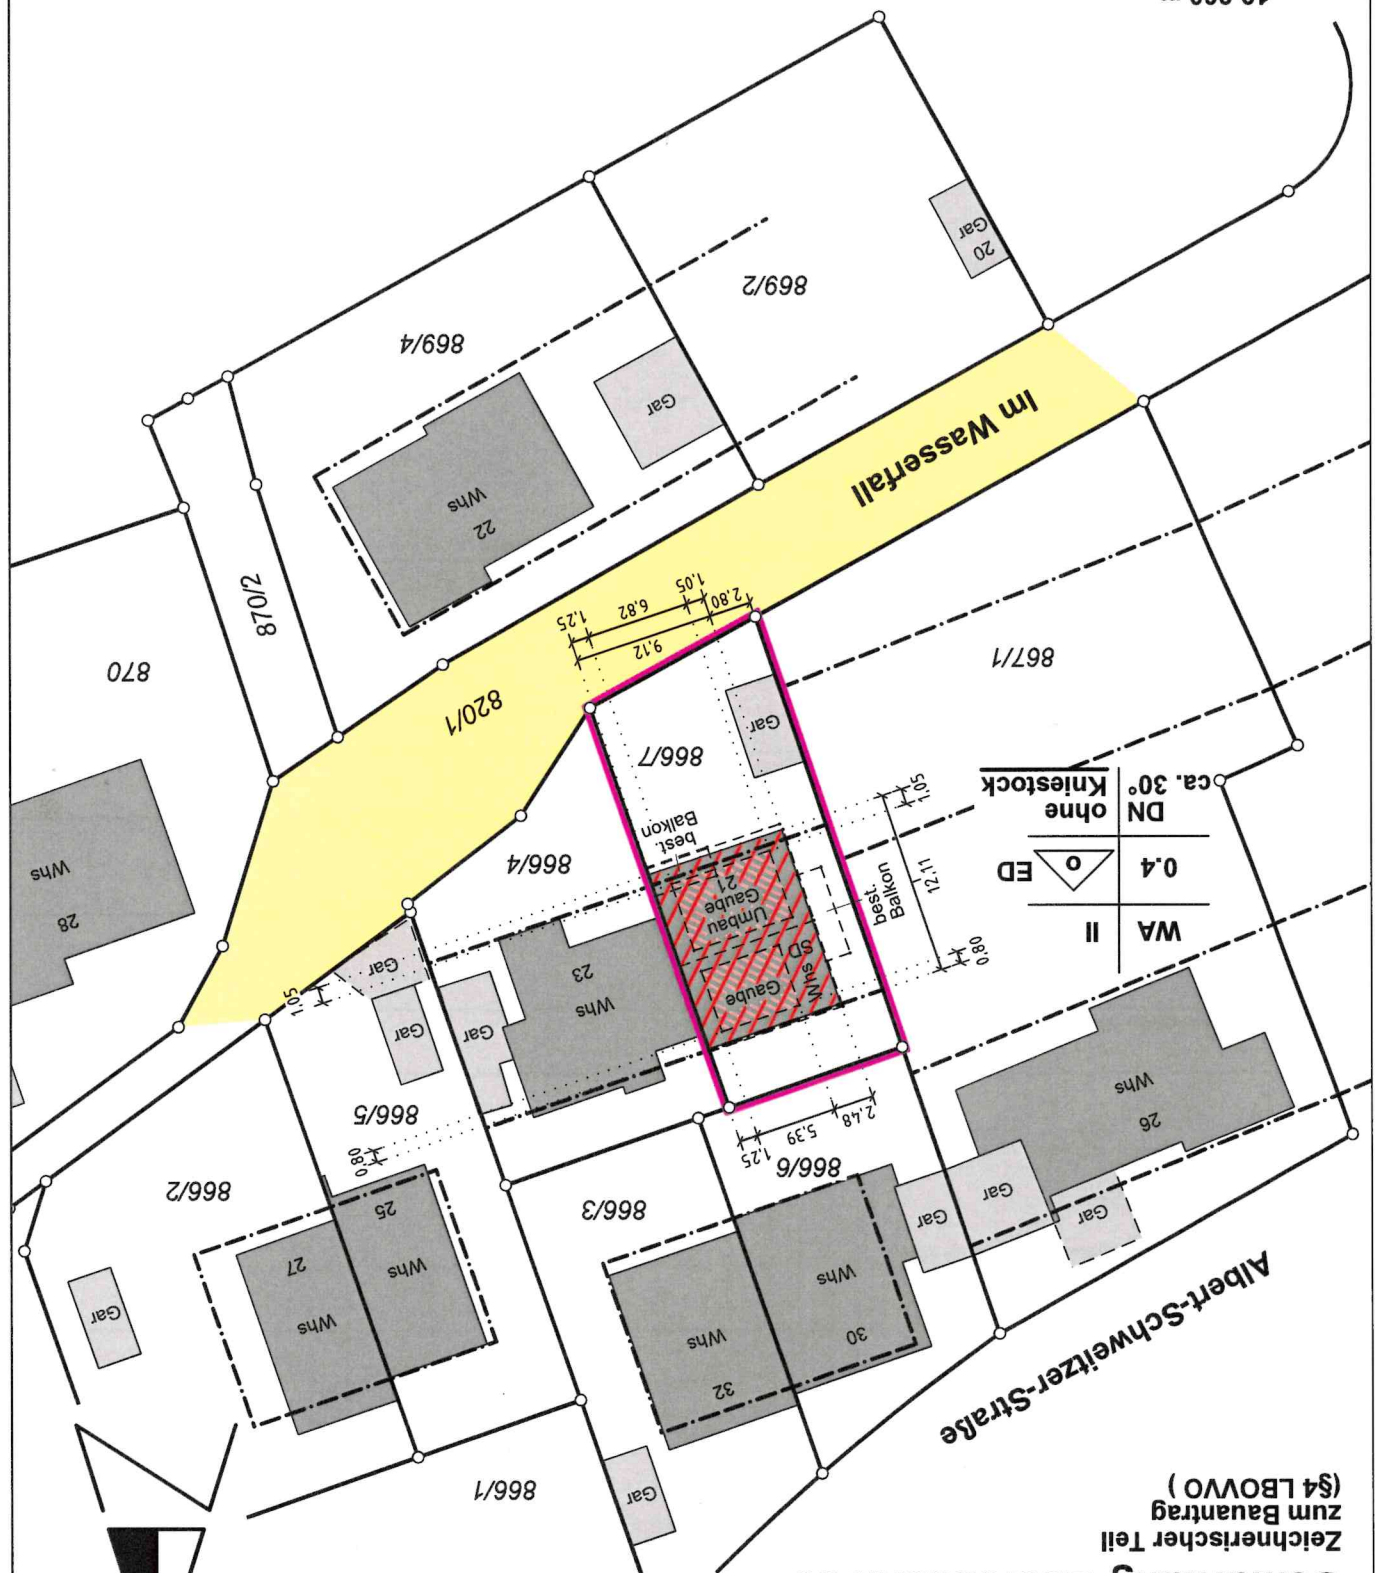

# Lageplan

Kreis Göppingen  
 Stadt Ebersbach/Fils  
 Gemarkung Ebersbach/Fils  
 Zeichnerischer Teil  
 zum Bauantrag  
 (§4 LBOWO)

Albert-Schweitzer-Straße