


Kreis
Stadt
Gemarkung

Göppingen
Ebersbach/Fils
Ebersbach

Zeichnerischer Teil
zum Bauantrag
(§4 LBOVVO)

Lageplan

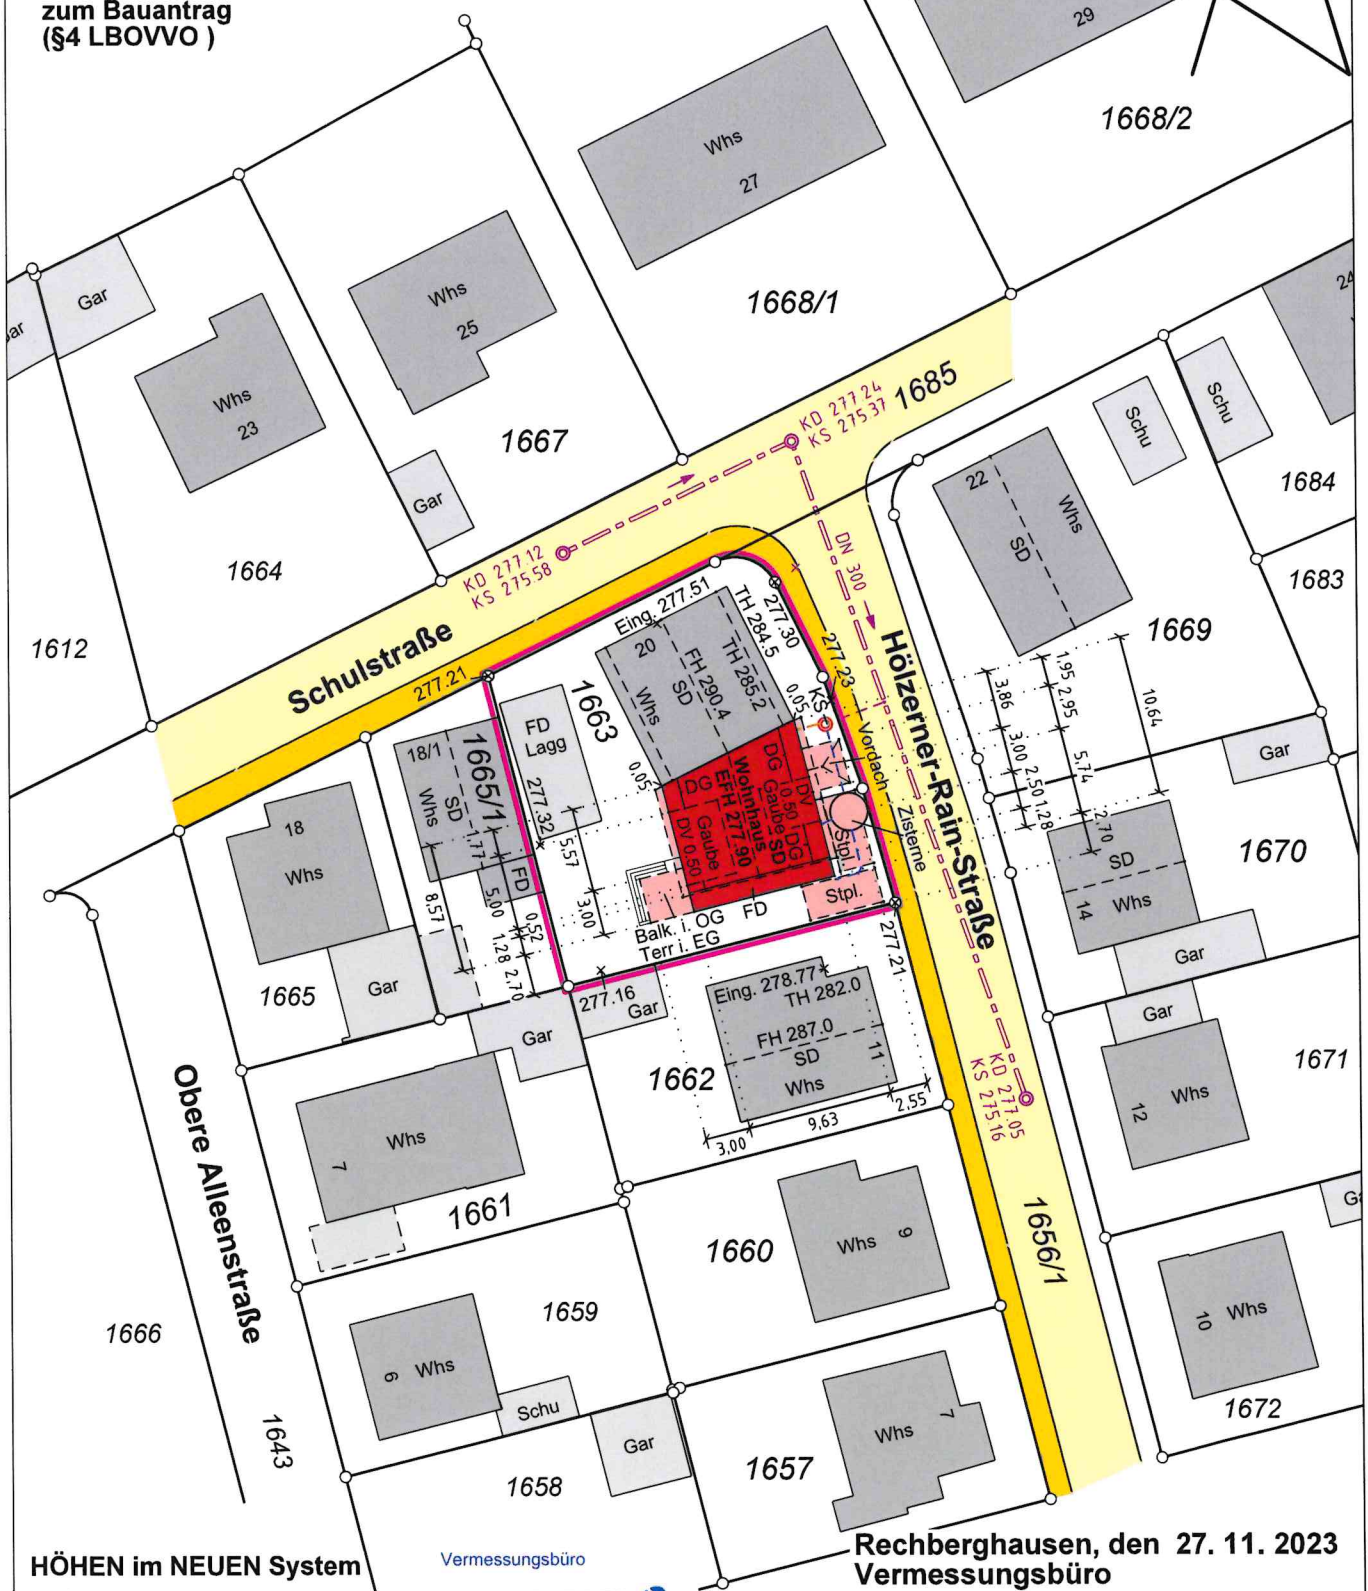

HÖHEN im NEUEN System

10.000 m

Maßstab 1:500

Unterirdische Leitungen
und Versorgungsanlagen
sind nicht dargestellt

Vermessungsbüro

MAYER & JAHN

Sachverständige § 5 Abs. 2 LBOWO B-W
Lorcher Str. 47 - Tel. 07161 / 52647
Fax 07161 / 51937

73098 Rechberghausen
www.mayer-jahn.de

Rechberghausen, den 27. 11. 2023
Vermessungsbüro

MAYER & JAHN

Lorcher Str. 47, 73098 Rechberghausen
Tel.: 07161 / 52647 Fax: 07161 / 51937
E-Mail: info@mayer-jahn.de
www.mayer-jahn.de

H. Mayer