


Kreis
Stadt
Gemarkung


Göppingen
Ebersbach / Fils
Bünzwangen

Lageplan

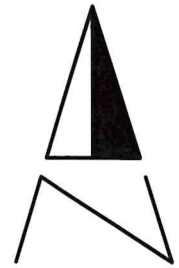

Zeichnerischer Teil
zum Bauantrag
(§4 LBOVVO)

Die Lage und Zuordnung
des Trennsystems wurde
aus Kanalplan übernommen und
muss vor Ort überprüft werden!

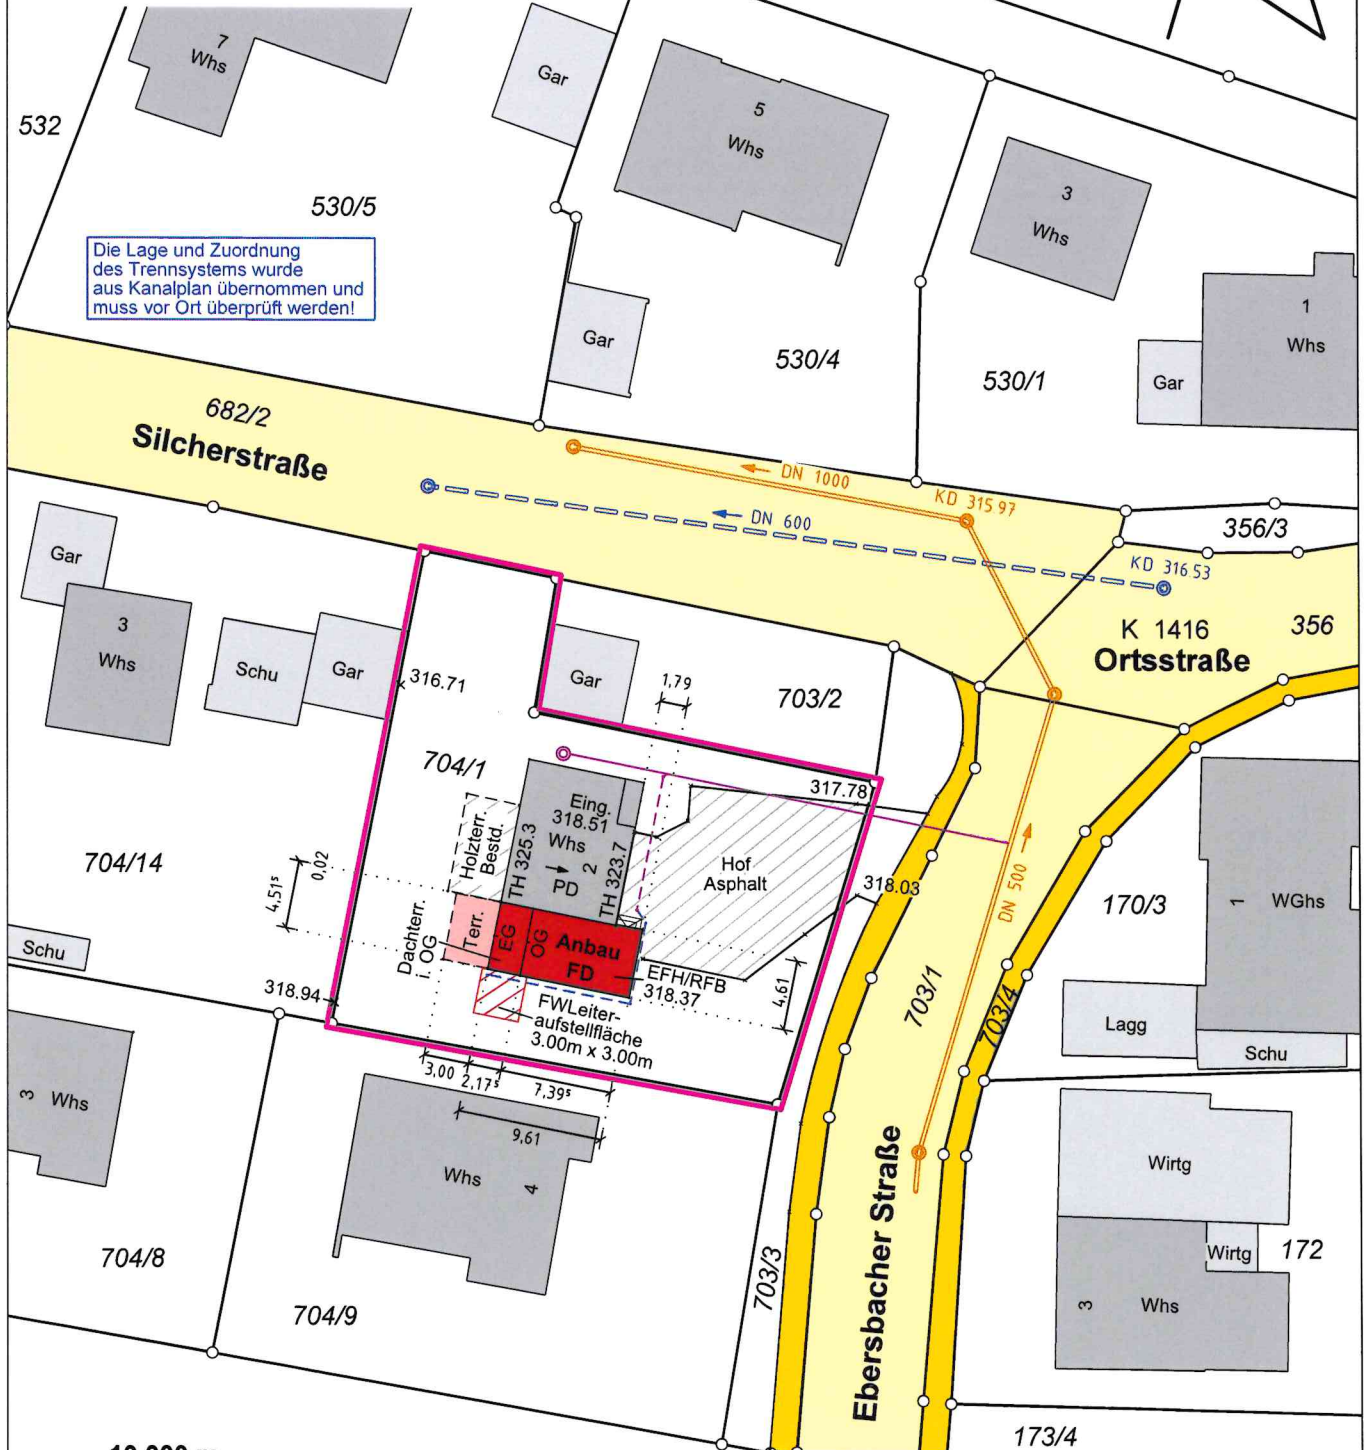

10.000 m

Maßstab 1:500

HÖHEN im NEUEN System
Unterirdische Leitungen
und Versorgungsanlagen
sind nicht dargestellt

**MAYER
VERMESSUNG**

Sachverständige § 5 Abs. 2 LBOVVO B-W
Rosensteinstr. 9
73037 Göppingen-Maitis
Tel. 07165 - 92 95 477
www.MayerVermessung.de

Göppingen, den 30. 01. 2024

MAYER VERMESSUNG

Rosensteinstr. 9, 73037 Maitis
Tel.: 07165 / 9295477
E-Mail: team@mayer-vermessung.de
www.MayerVermessung.de

H. Mayer