


Kreis Göppingen  
 Stadt Ebersbach / Fils  
 Gemarkung Bünzwangen  
 Zeichnerischer Teil  
 zum Bauantrag (§4 LBOVVO)

# Lageplan

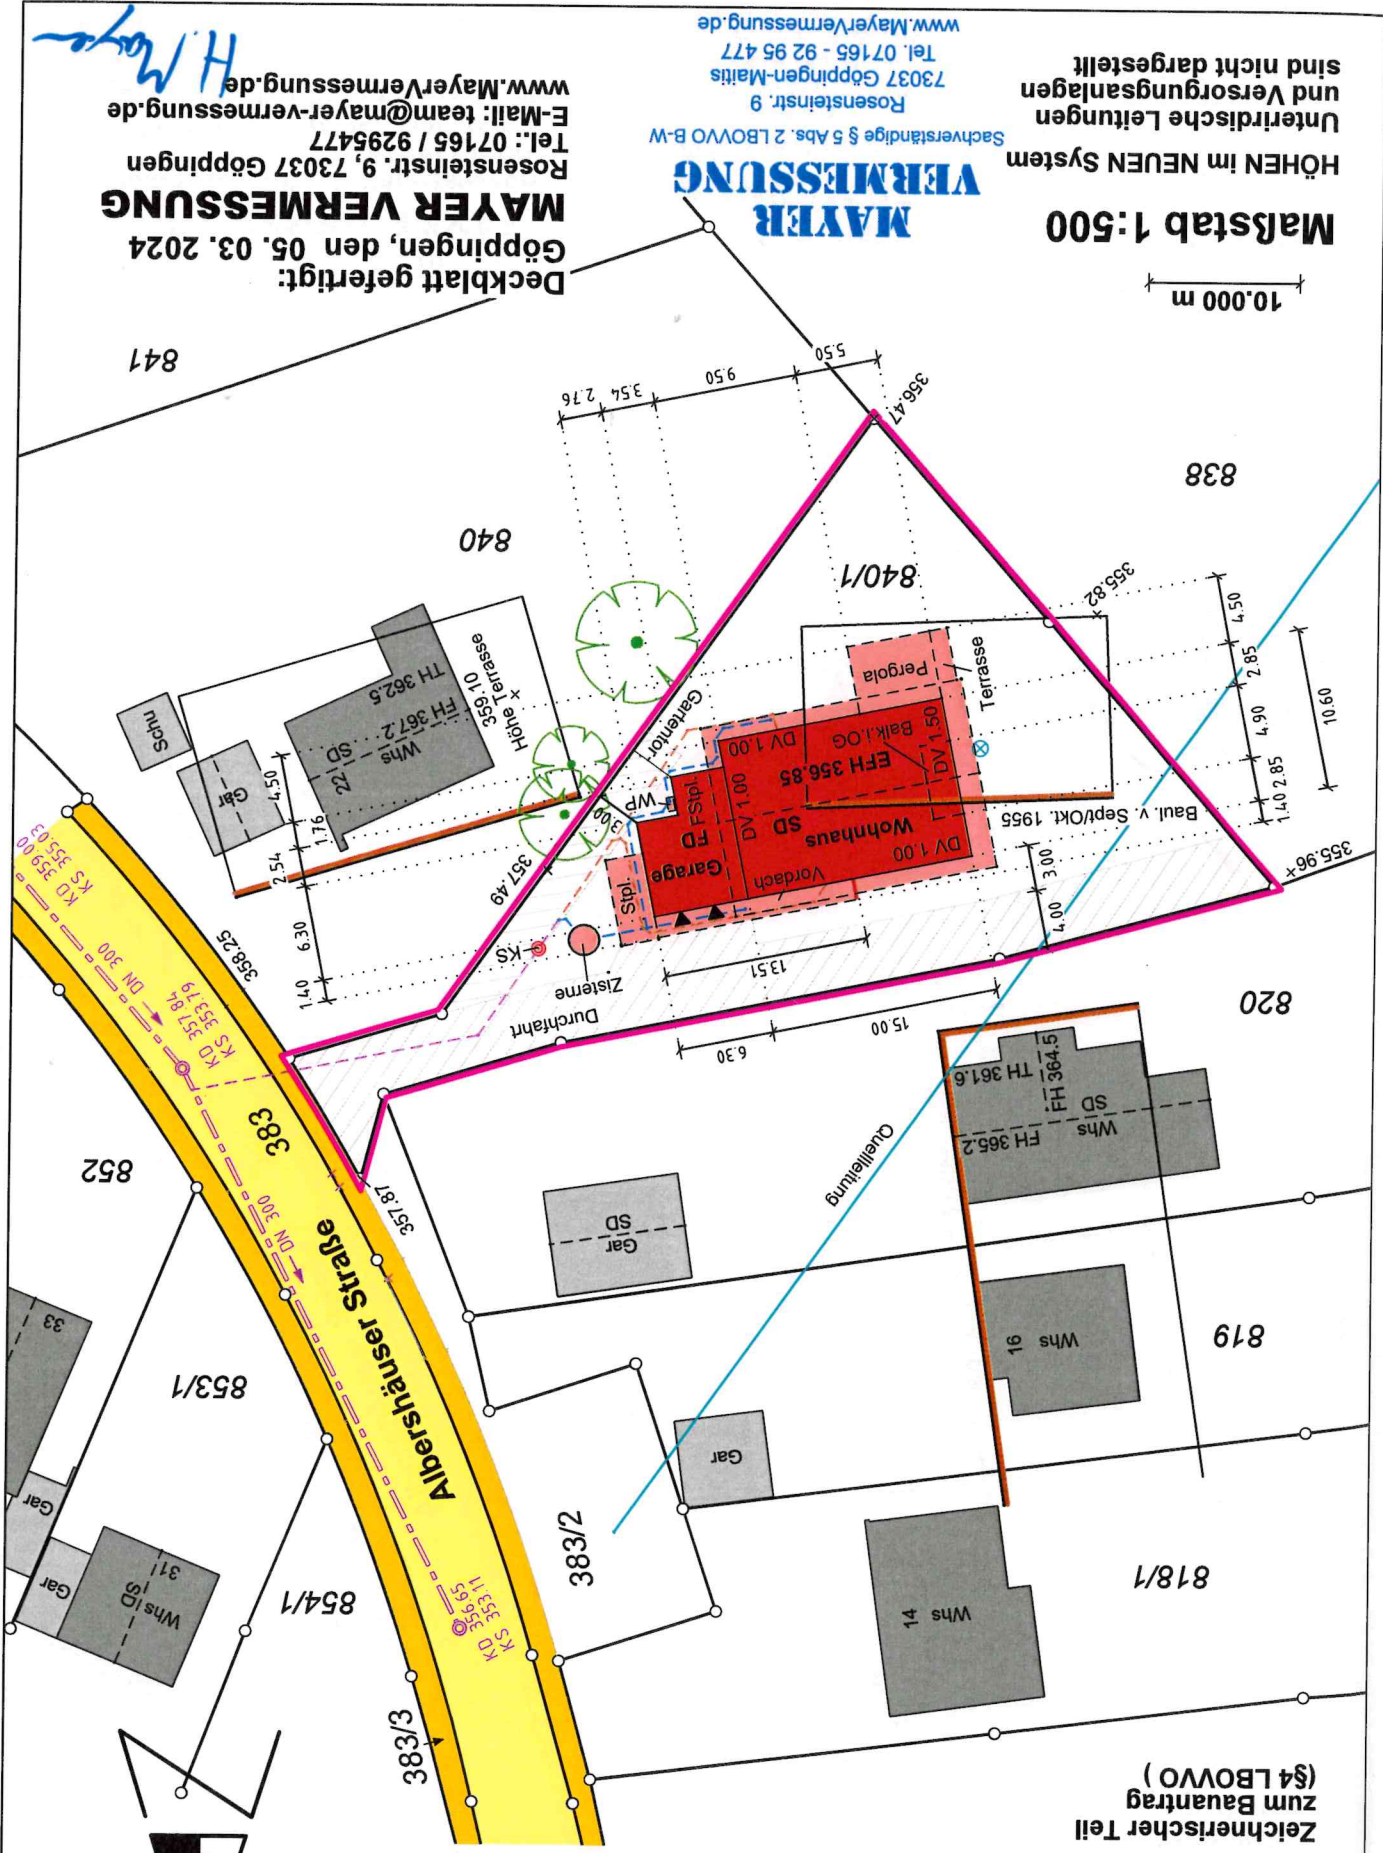

Maßstab 1:500

HÖHEN im NEUEN System

Unterirdische Leitungen  
 und Versorgungsanlagen  
 sind nicht dargestellt

**MAYER VERMESSUNG**  
 Sachverständige § 5 Abs. 2 LBOVVO B-W  
 Rosensteinstr. 9  
 73037 Göppingen-Maitls  
 Tel. 07165 - 92 95 477  
 www.MayerVermessung.de

Deckblatt gefertigt:  
 Göppingen, den 05. 03. 2024  
**MAYER VERMESSUNG**  
 Rosensteinstr. 9, 73037 Göppingen  
 Tel.: 07165 / 9295477  
 E-Mail: team@mayer-vermessung.de  
 www.MayerVermessung.de

*H. Mayer*