



LANDKREIS Göppingen

ORT Ebersbach Fils

GEMARKUNG Roßwälden

LAGEPLAN

zeichnerischer Teil
zum Bauantrag (§ 4 Abs.3 LBOVV0)

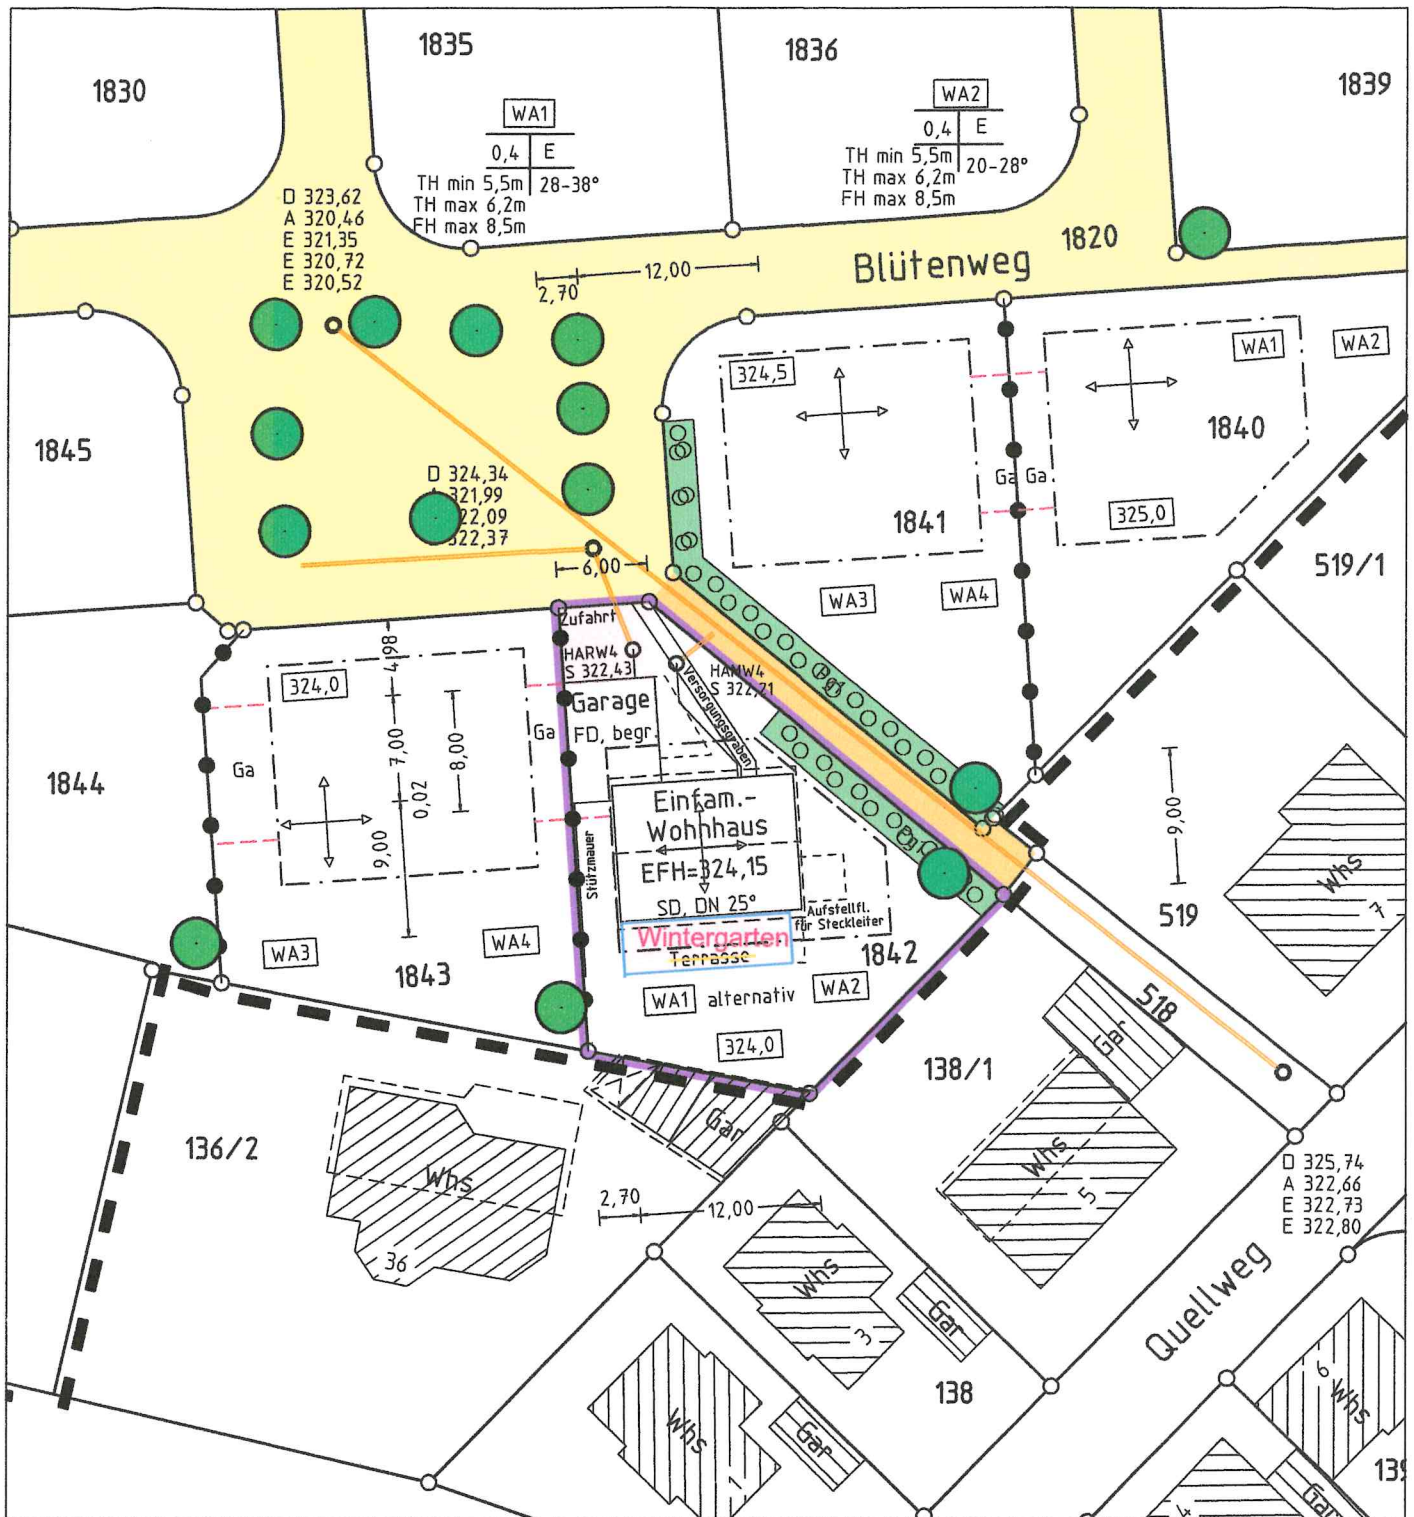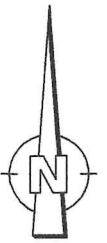

Maßstab 1:500

blau geändert 13.05.2024

Die angegebenen Höhen sind dem Bebauungsplan entnommen u. Können vom best. Ausbau abweichen.

Unterirdische Leitungen sind dem Planfertiger nicht bekannt und im vorl. Plan nicht enthalten

Kanalschächte sind in der Örtlichkeit aufgenommen.

Auszug aus dem Liegenschaftskataster u. Einzeichnung gem. §4 Abs.3-5 LBOVV0

gez. A. Stahl

Alexander Stahl
Dipl.-Ing. (FH)
Kohlplatte 18
73061 Ebersbach
0172-8043294