

Auszug aus dem Liegenschaftskataster


Landratsamt Göppingen
Vermessungsbehörde
Gartenstraße 13
73312 Geislingen a.d.St.

Liegenschaftskarte s/w 1:500

Stand vom: 15.02.2024


Flurstück: 515/6
Flur: 515
Gemarkung: Ebersbach

Gemeinde: Ebersbach an der Fils
Kreis: Göppingen
Regierungsbezirk: Stuttgart

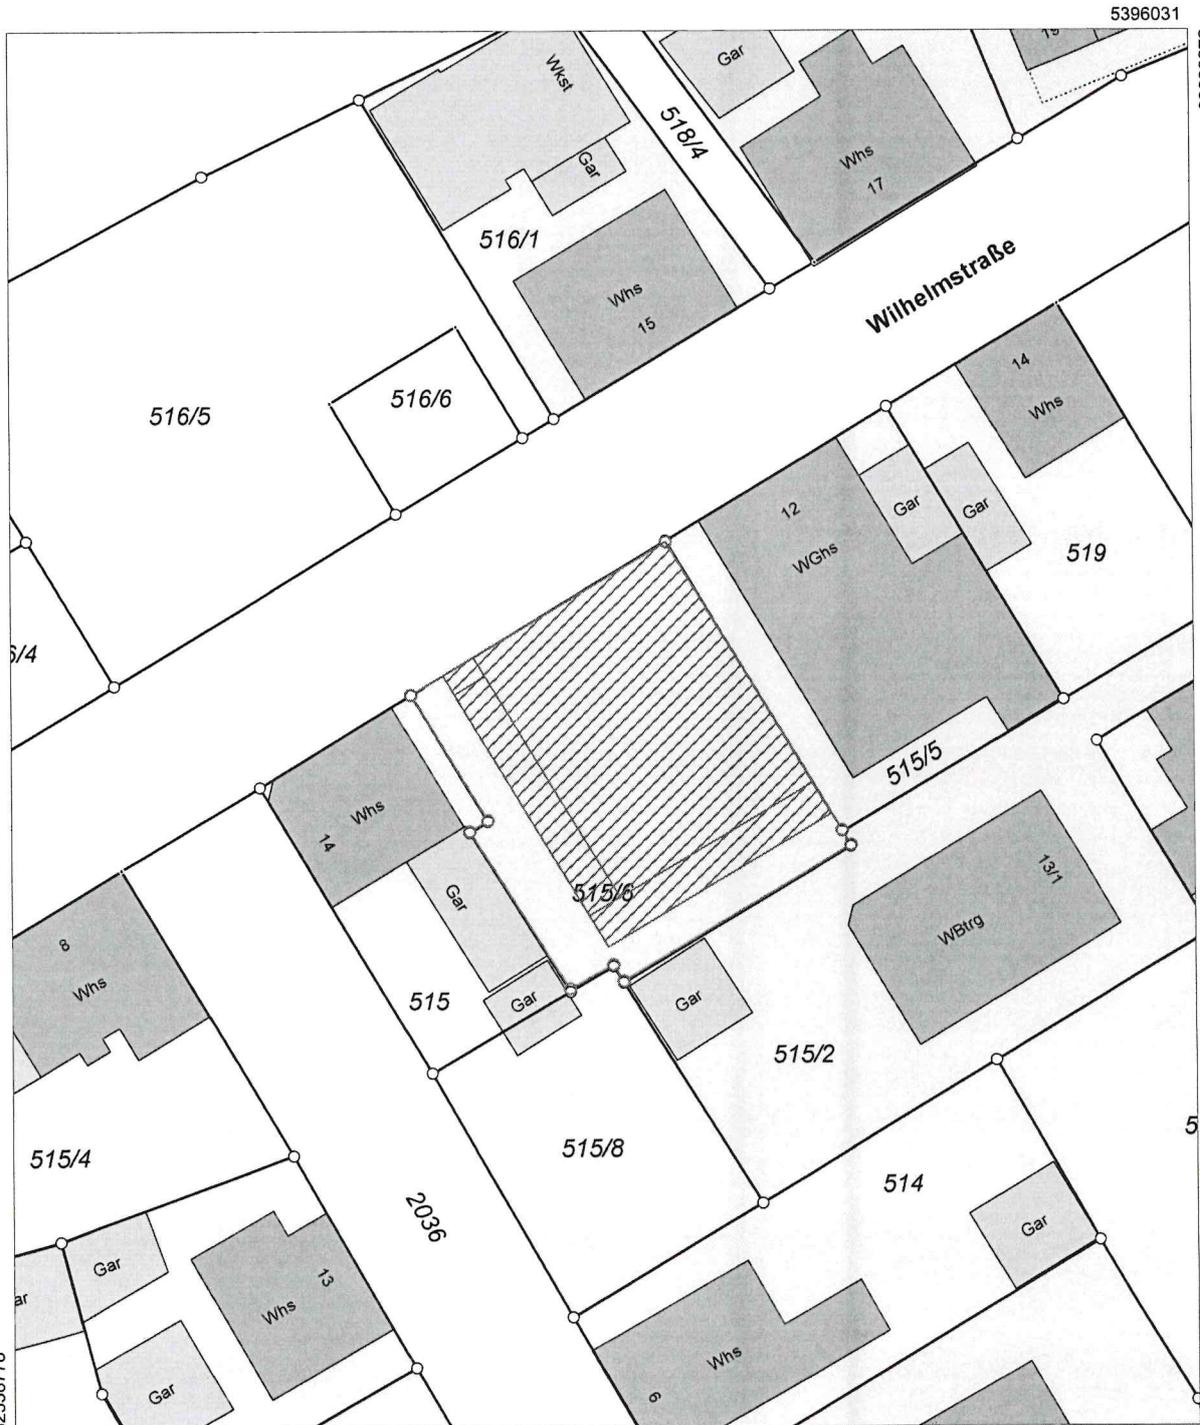

5395931

Maßstab 1:500

 

Lageplanskizze

PROJEKT :

Wilhelmstraße 10, 73061 Ebersbach an der Fils

PLANUNG: IPB-ERDI
Ibrahim Erdogan
Basam Khalil
Esslingerstr. 8 73207 Plochingen