


Lageplan M=1:250

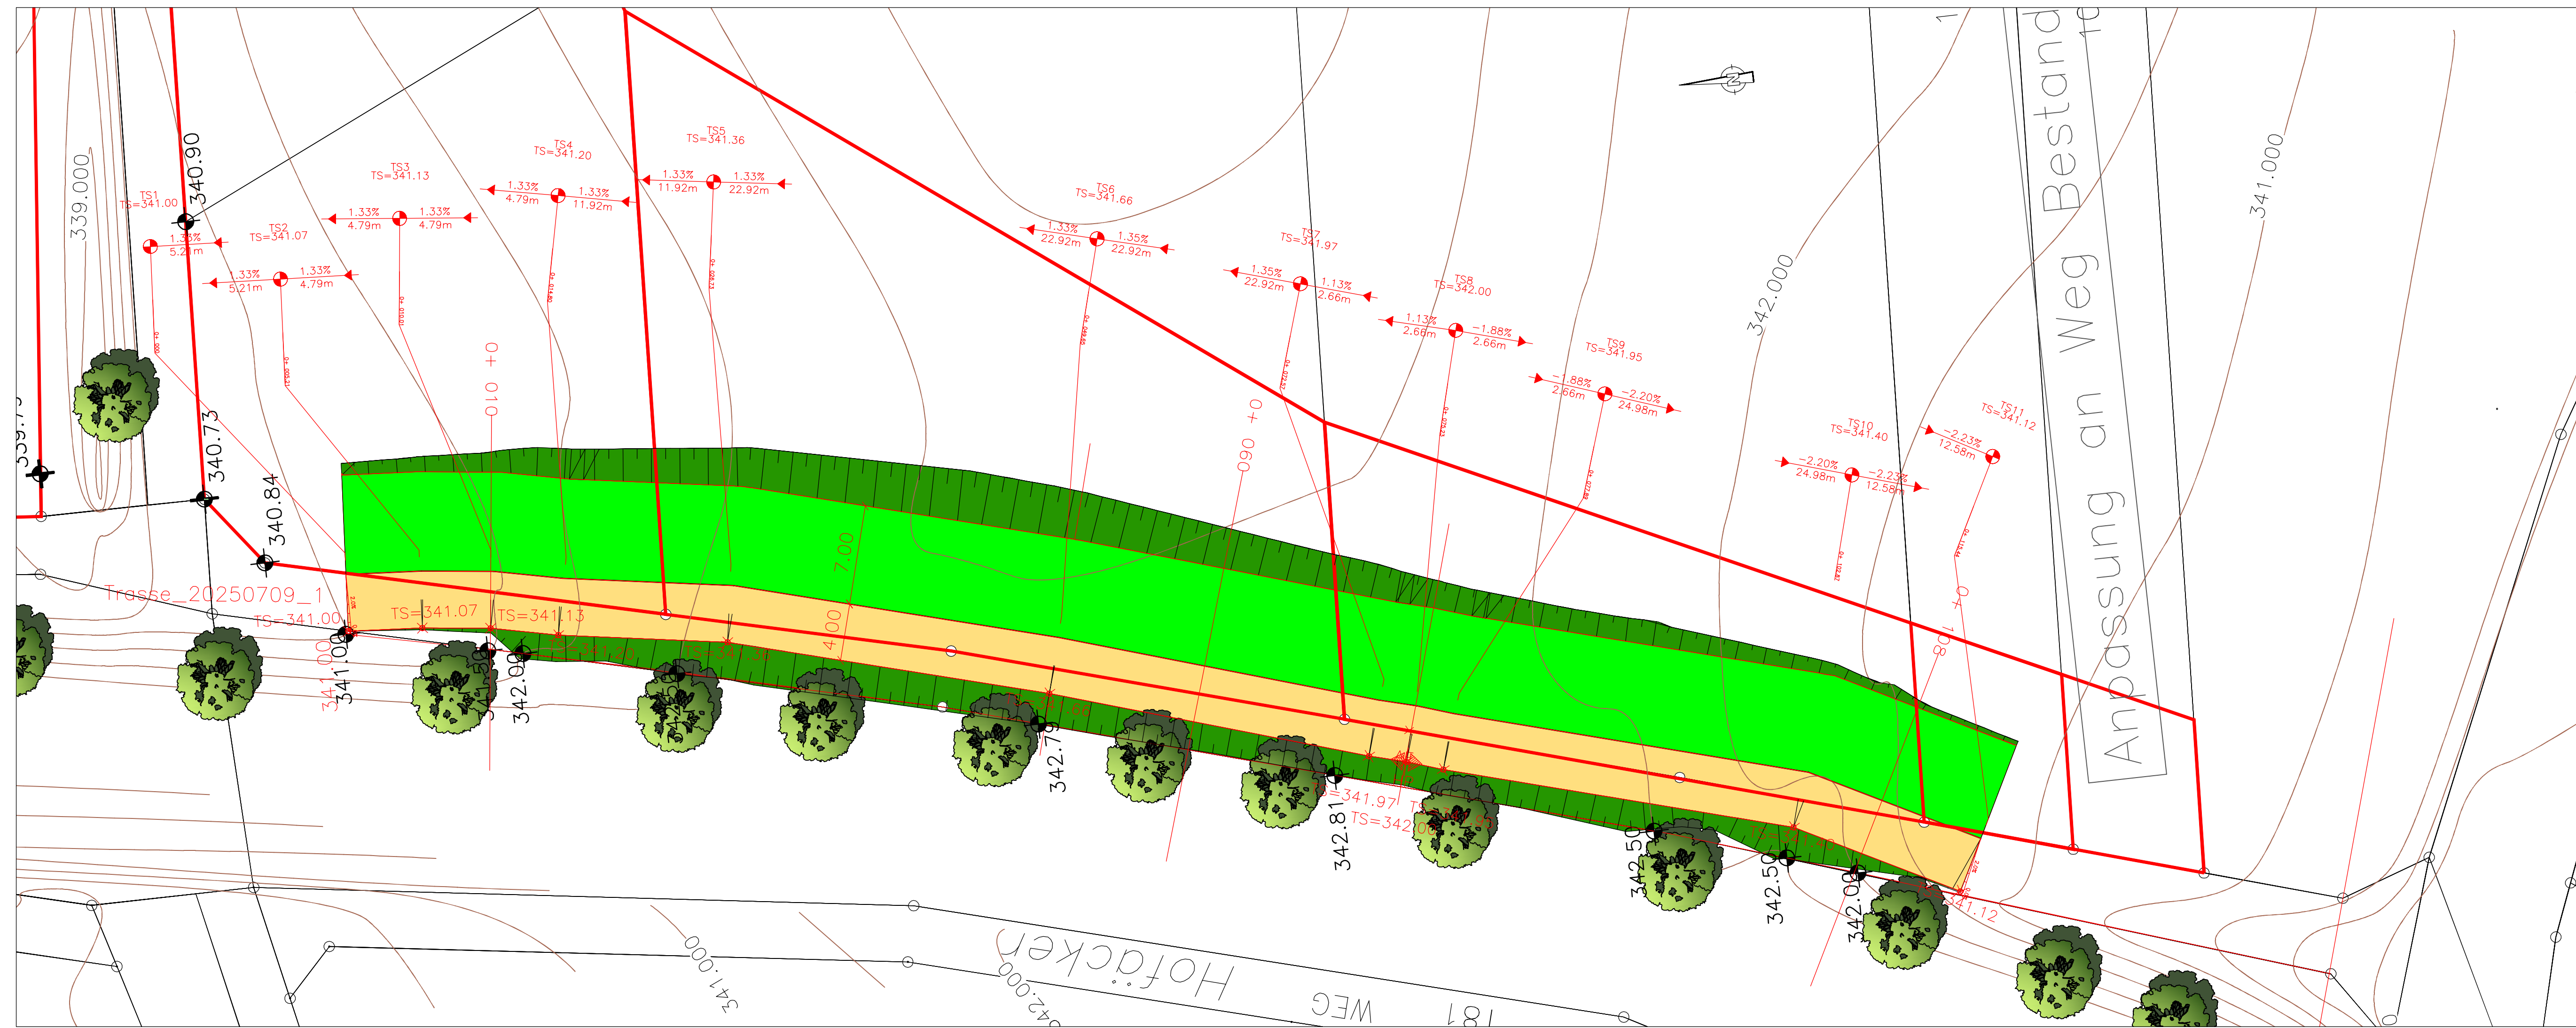

Querprofil

Trasse_20250709_1 0+ 010
Überhöhung = 1.0
Maßstab 1:100

[illegible]

Querprofil

Trasse_20250709_1 0+ 108
Überhöhung = 1.0
Maßstab 1:100

[illegible]

Querprofil

Trasse_20250709_1 0+ 060
Überhöhung = 1.0
Maßstab 1:100

Überhöhung ≈ 1.0 Maßstab 1:100		339.00m ü NN 	
Station	m	343.07	-18.00
Gelände	m+NN	342.99	-18.83
Straße	m+NN	342.84	-19.00
Koordinaten		3537365.04 5395011.83	

[illegible]