



Landkreis: Esslingen  
Gemeinde: Ebersbach an der Fils  
Gemarkung: Ebersbach

# LAGEPLAN

zeichnerischer Teil zum Bauantrag gemäß §4 LBOVVO

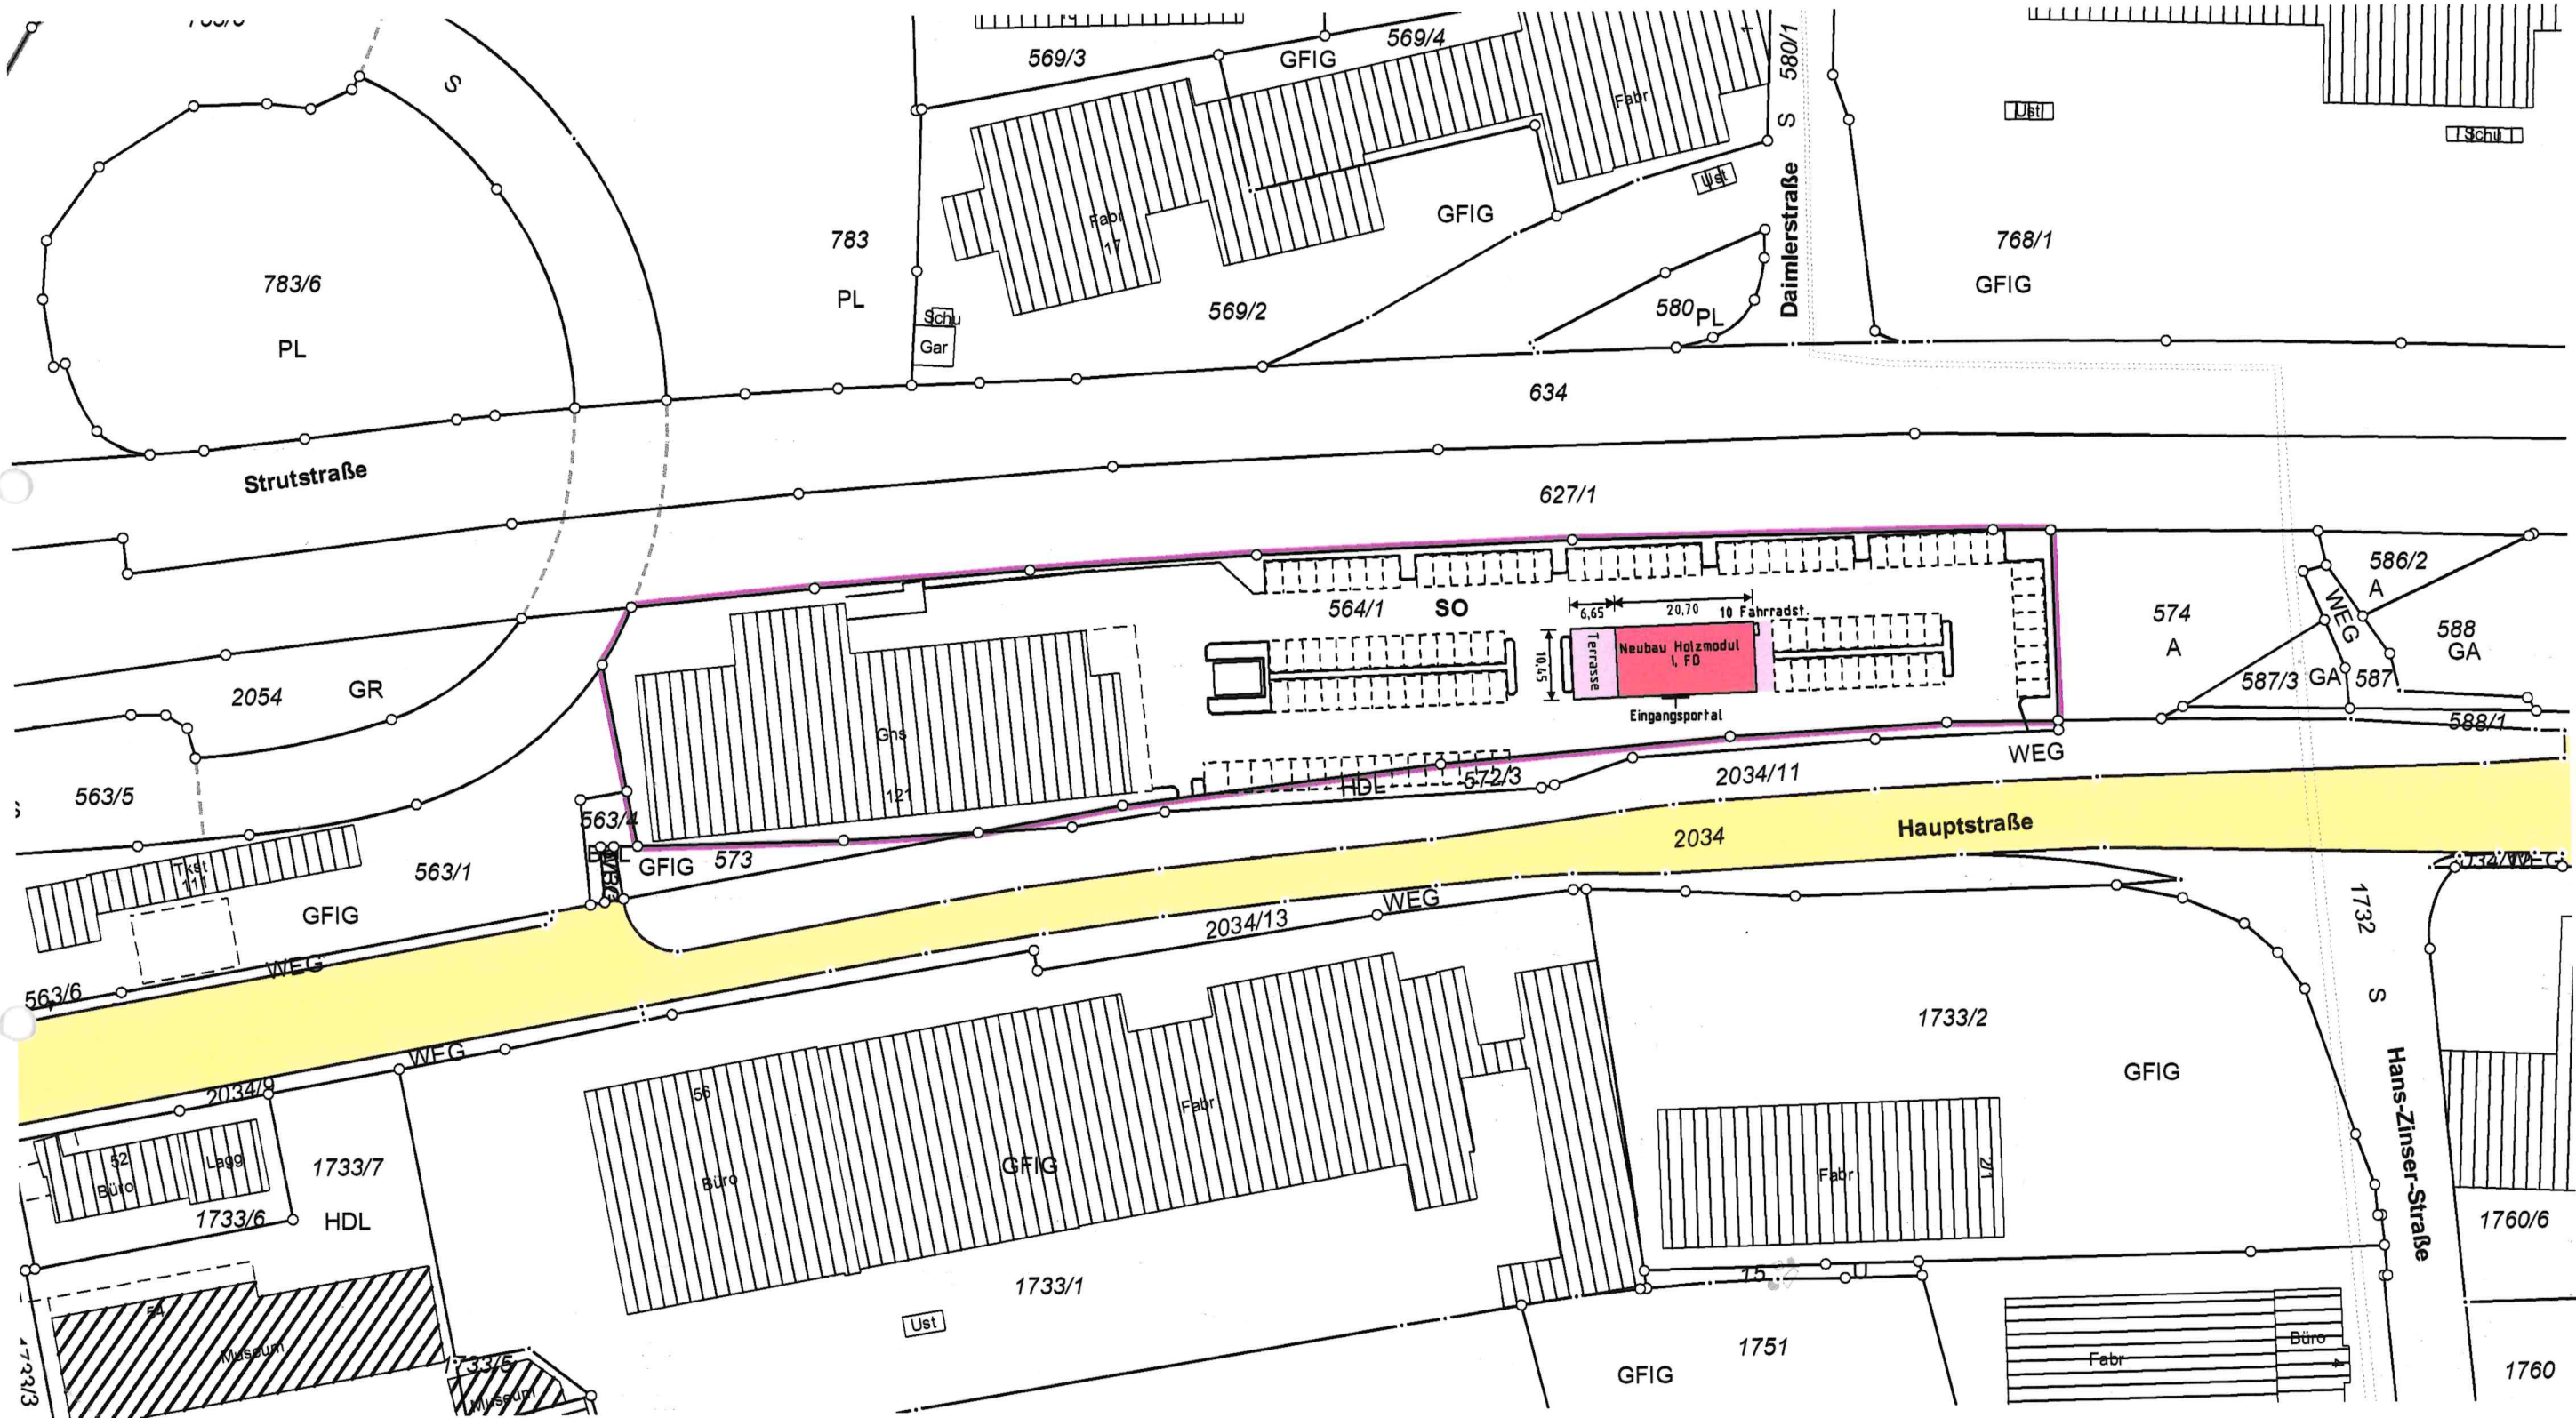

Maßstab 1:1000

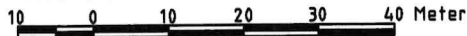

Leitungen im Baugrundstück sind nicht dargestellt.  
Eingeklammerte Höhenangaben wurden örtlich  
ermittelt und beziehen sich auf NN-Höhen.

Projektbezeichnung: 2026158

Nürtingen, 02.07.2026



**MELBER & METZGER**  
VERMESSUNG · PLANUNG · GEOINFORMATION  
Schlesierstraße 84 • 72622 Nürtingen  
FON +49 (0) 7022 503 38-0 • FAX +50  
ingenieure@melber-metzger.de  
Ehemals Ingenieurbüro Kuhn