


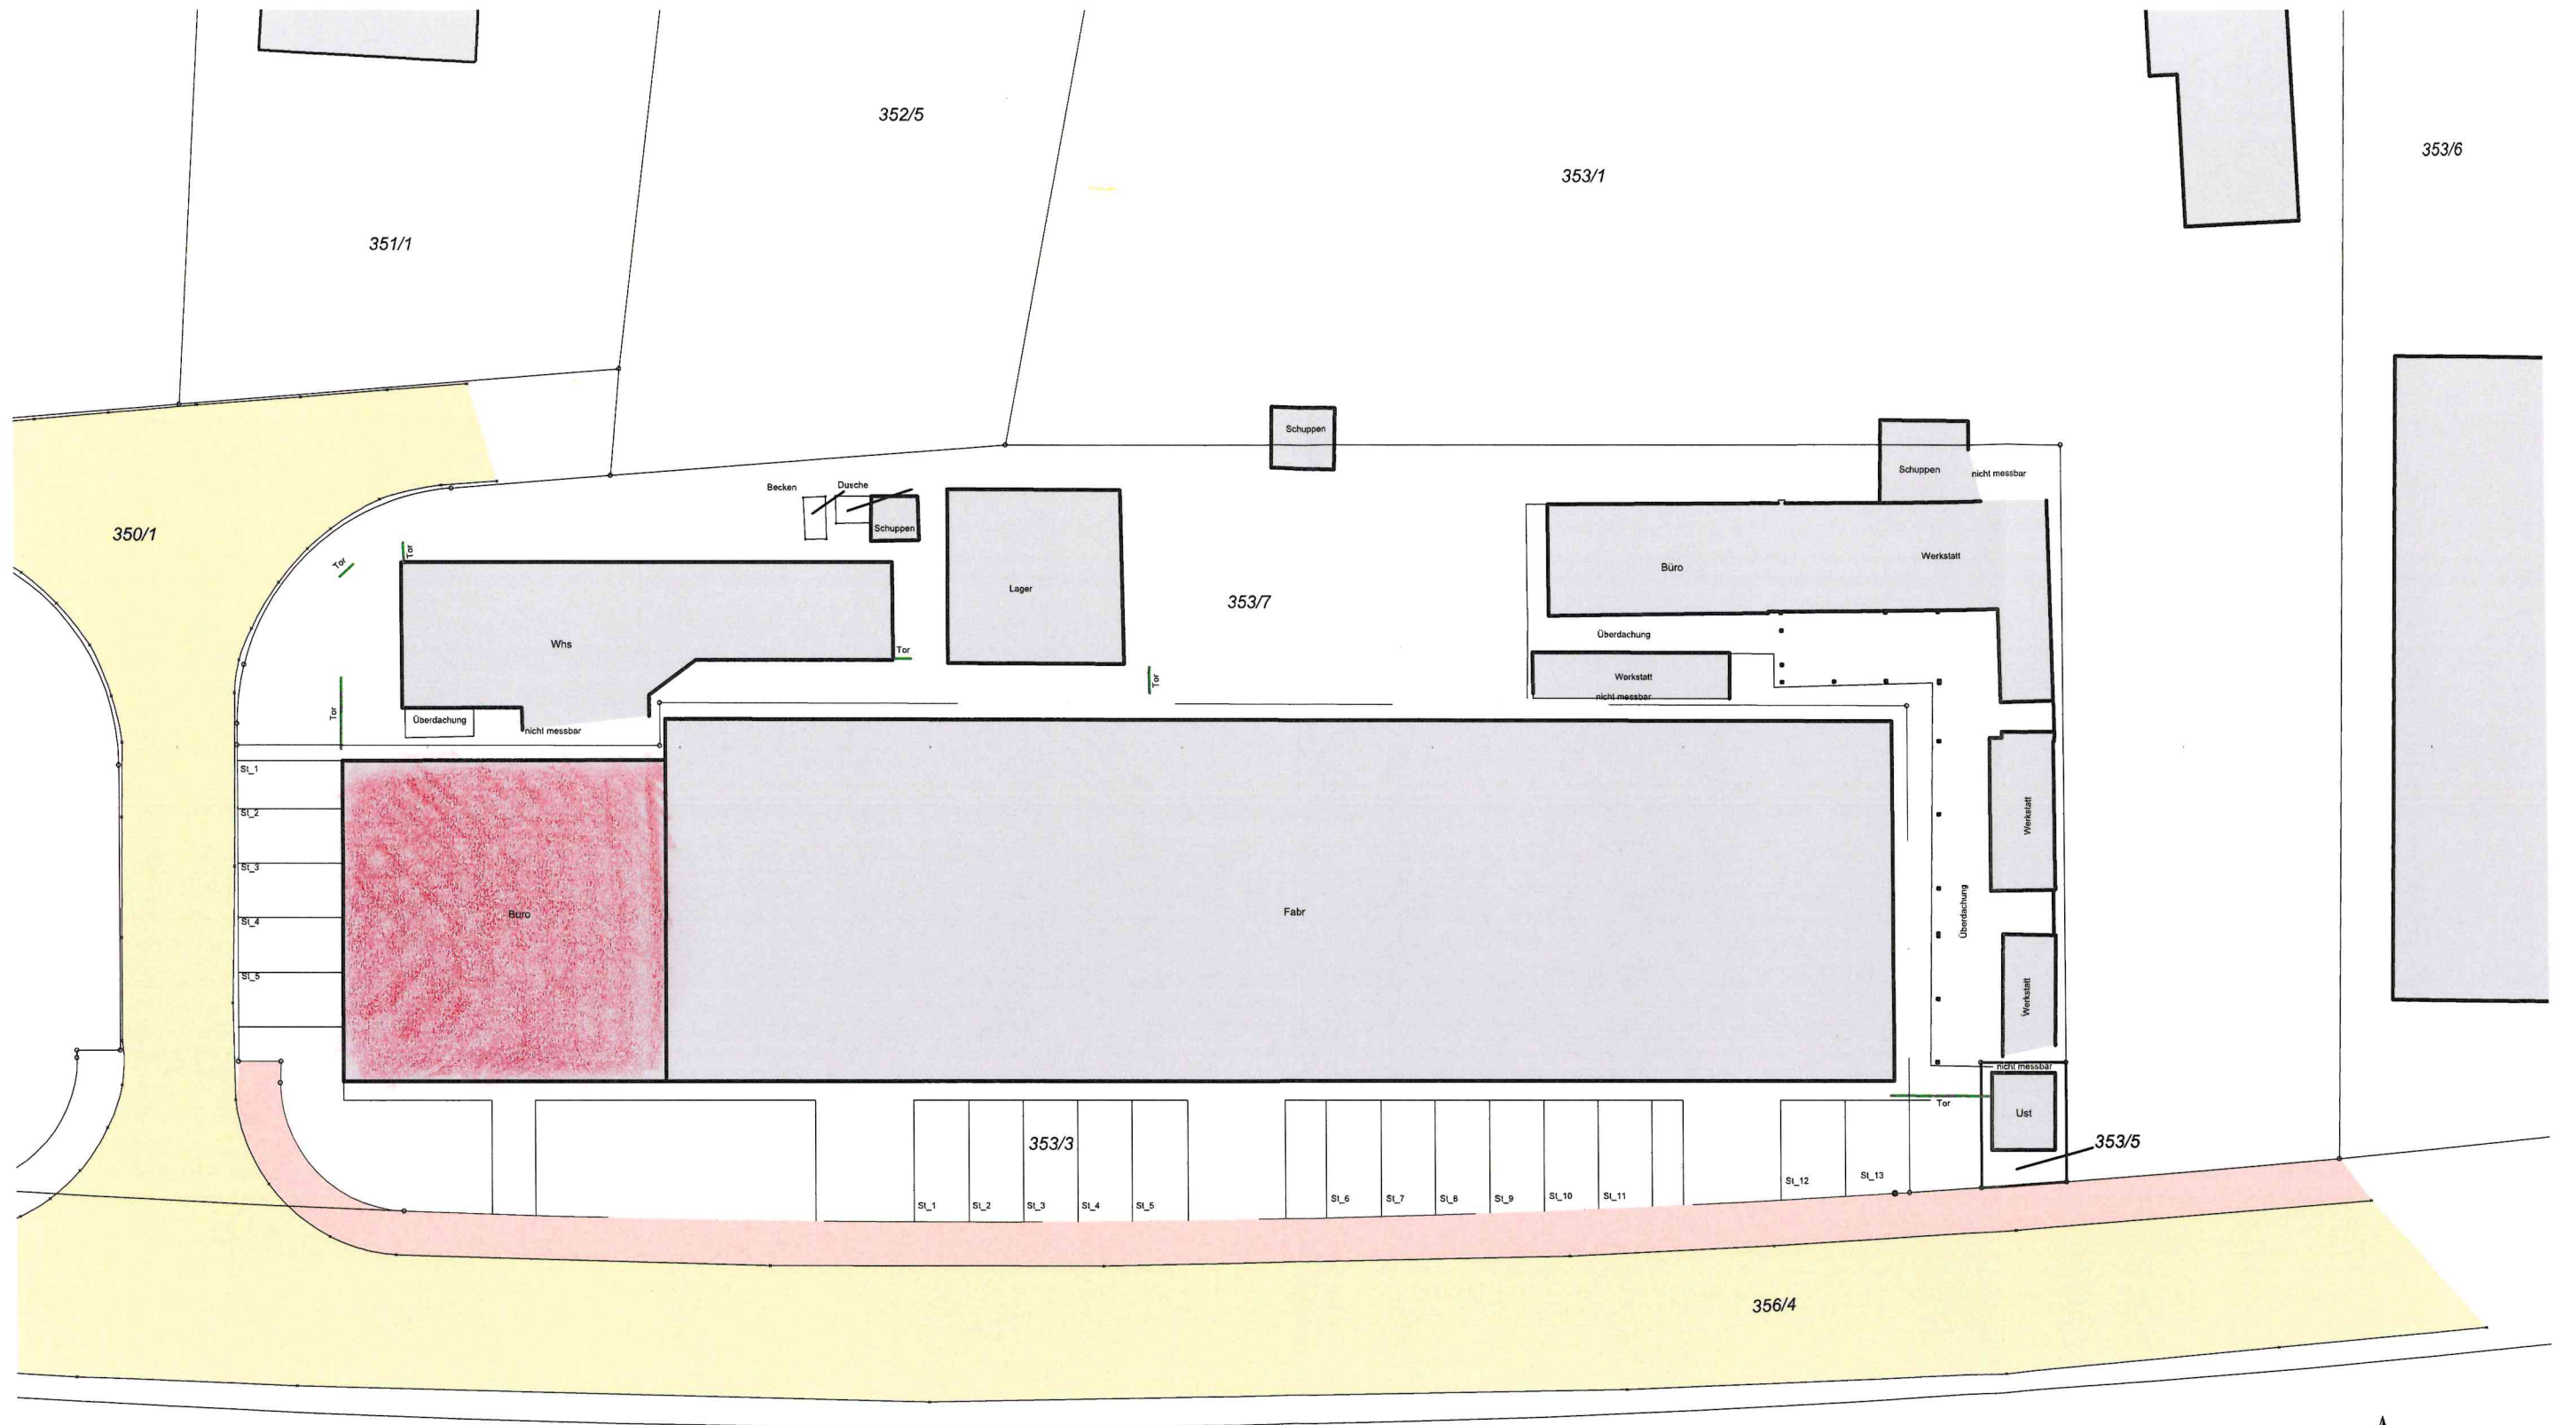

5.000 m

HOHEN im NEUEN System

MAYER VERMESSUNG	
Lageplan	
Rechensteigstr. 9, 73037 Göttingen Tel.: 07163 / 92 95 477 E-Mail: team@mayer-vermessung.de www.MayerVermessung.de	
Aufnahmen Gebäude Gartenriedweg 3011	Kreis: Göttingen
Maßstab 1:500	Stadt/Gemeinde: Ebersbach / Fls
Datum: 19. 06. 2026	Gemarkung: Ebersbach

Stellplätze eingezeichnet und ergänzt durch Popovic
Architekten BDA, Lorcher Straße 61, 73033 Göttingen