


Y 3536761.242  
X 5394743.140

Y 3536835.780  
X 5394912.460

# Rosswälden

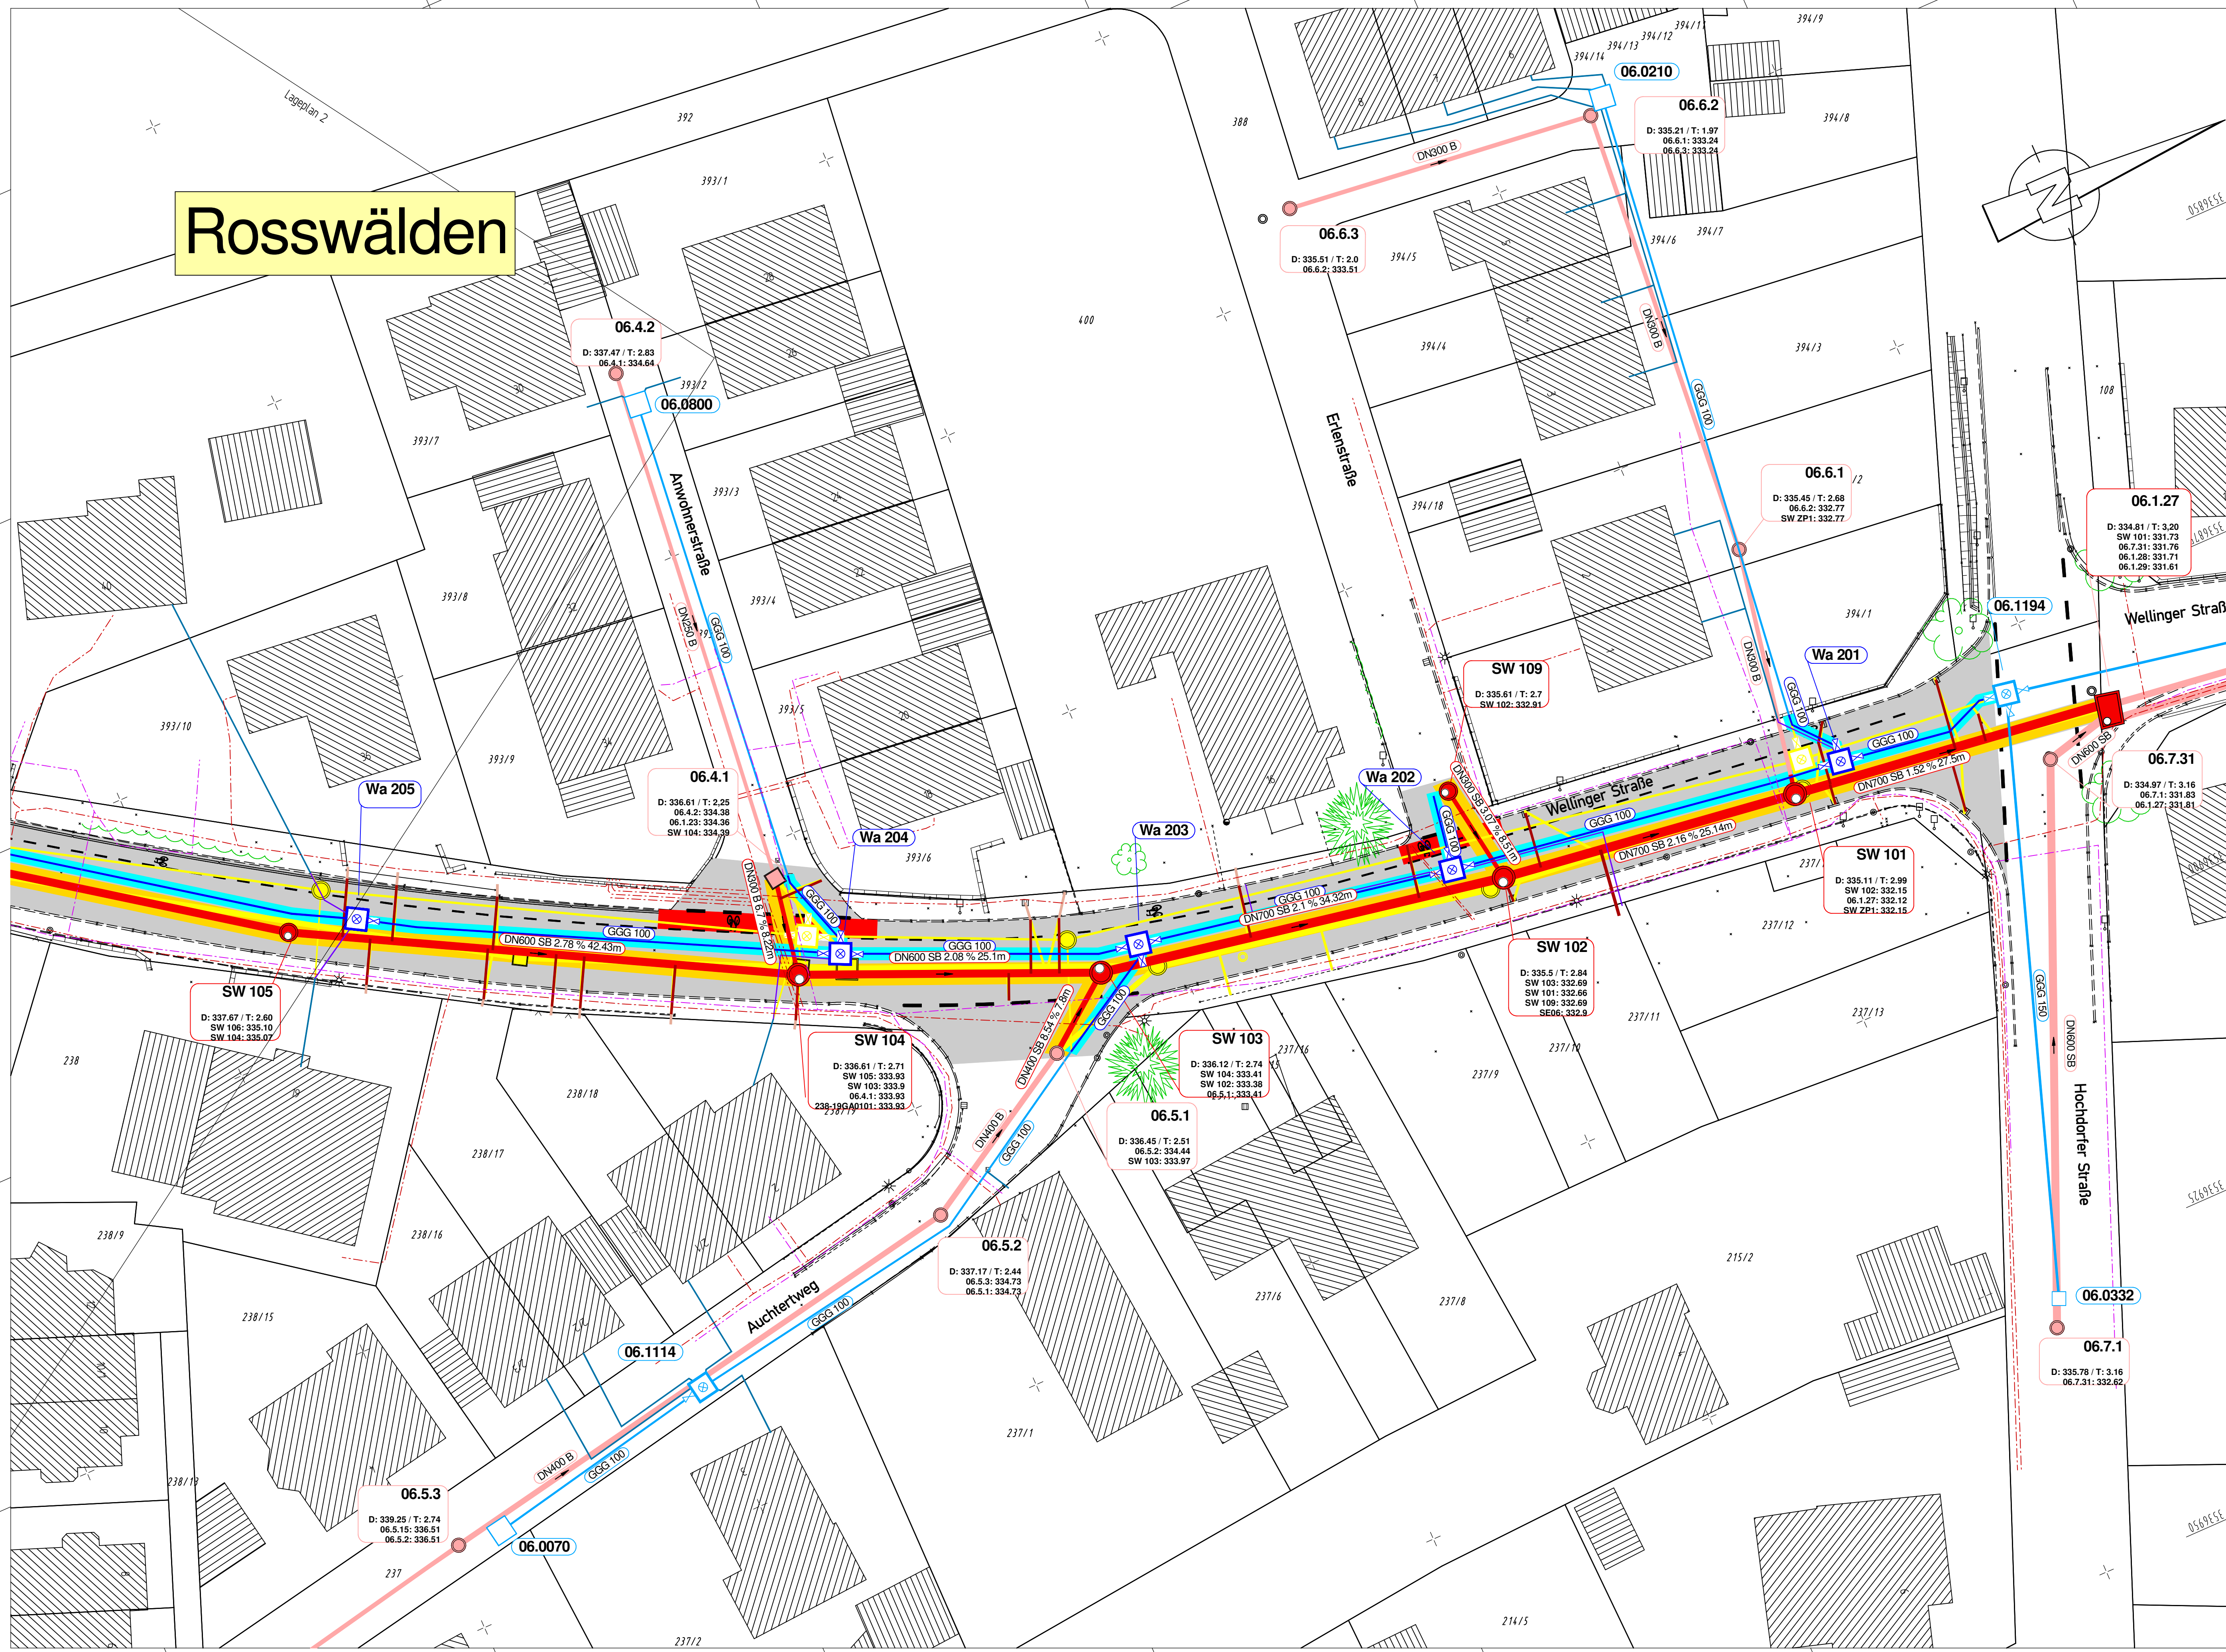

## Zeichenerklärung

- Schmutzwasserentsorgung**
- Gepl. Schmutzwasserkanal
  - Gepl. Schmutzwasserschacht
  - Gepl. Schachtnamen
  - Gepl. Deckelhöhe
  - Gepl. Sohlhöhe
  - Gepl. Schmutzwasser-HA
  - Vorh. Schmutzwasserkanal
  - Leitung entfällt
  - Schacht entfällt
- Wasserversorgung**
- Gepl. Wasserschacht
  - Gepl. Wasserleitung
  - Gepl. Schieber
  - Schachtbezeichnung
  - Schachtausstattung
  - Gepl. Wasser-Hausanschluss
  - Vorh. Wasserleitung
- Sonstiges**
- Best. Telekomleitung
  - Best. Stromleitung
- Straßenbau**
- Gepl. Deckensanierung
  - Gepl. Markierung Schutzstreifen
  - Gepl. Leitungszone Kanal
  - Gepl. Leitungszone Wasser

1	2	3
---	---	---

**IBS** 71263 Weil der Stadt, Calwer Gasse 4-10  
Tel. 07023/ 5299-59 Fax - 98  
E-Mail: well@schaedel.net

gezeichnet 01/22 MM  
geprüft 01/22 Ha  
freigegeben 14.10.2022

**Stadt Ebersbach/Fils**  
Fachbereich Bauen und Umwelt  
Marktplatz 1, 73061 Ebersbach an der Fils

bearbeitet Datum Name

Nr.	Art der Änderung	Datum	Name

	von Netznoten					nach Netznoten					Station							
Anfangsstation	7	3	2	3	0	3	5	7	3	2	3	0	5	3	0	7	0	0
Endstation	7	3	2	3	0	3	5	7	3	2	3	0	5	3	1	3	3	2

Lagesystem: GK  UTM  Stand Kataster: 03 / 2017  
 Höhensystem: NN  NHN  Bestandsvermessung: 06 / 2020

## VORENTWURF

Stadt Ebersbach an der Fils  
 Straße: K1423 - Wellinger Straße  
 Nächste Ort: Roßwälden  
 PROJUS-Nr.:  
 PSP-Element:

Unterlage: 8a  
 Blatt-Nr.: 3  
 Lageplan  
 Maßstab: 1:250

**Umbau und Instandsetzung der OD K1423 - Wellinger Straße BA2 und Sanierung Kanal- und Wasserleitung in Ebersbach-Rosswälden**

Aufgestellt:  
 Ebersbach, den .....  
 Anerkannt:  
 Ebersbach, den .....

Y 3536885.715  
X 5394688.345

Y 3536960.253  
X 5394857.665