


Kreis
Göppingen
Stadt
Ebersbach/Fils
Gemarkung Ebersbach
Zeichnerischer Teil
zum Bauantrag
(§4 LBOWO)

Lageplan

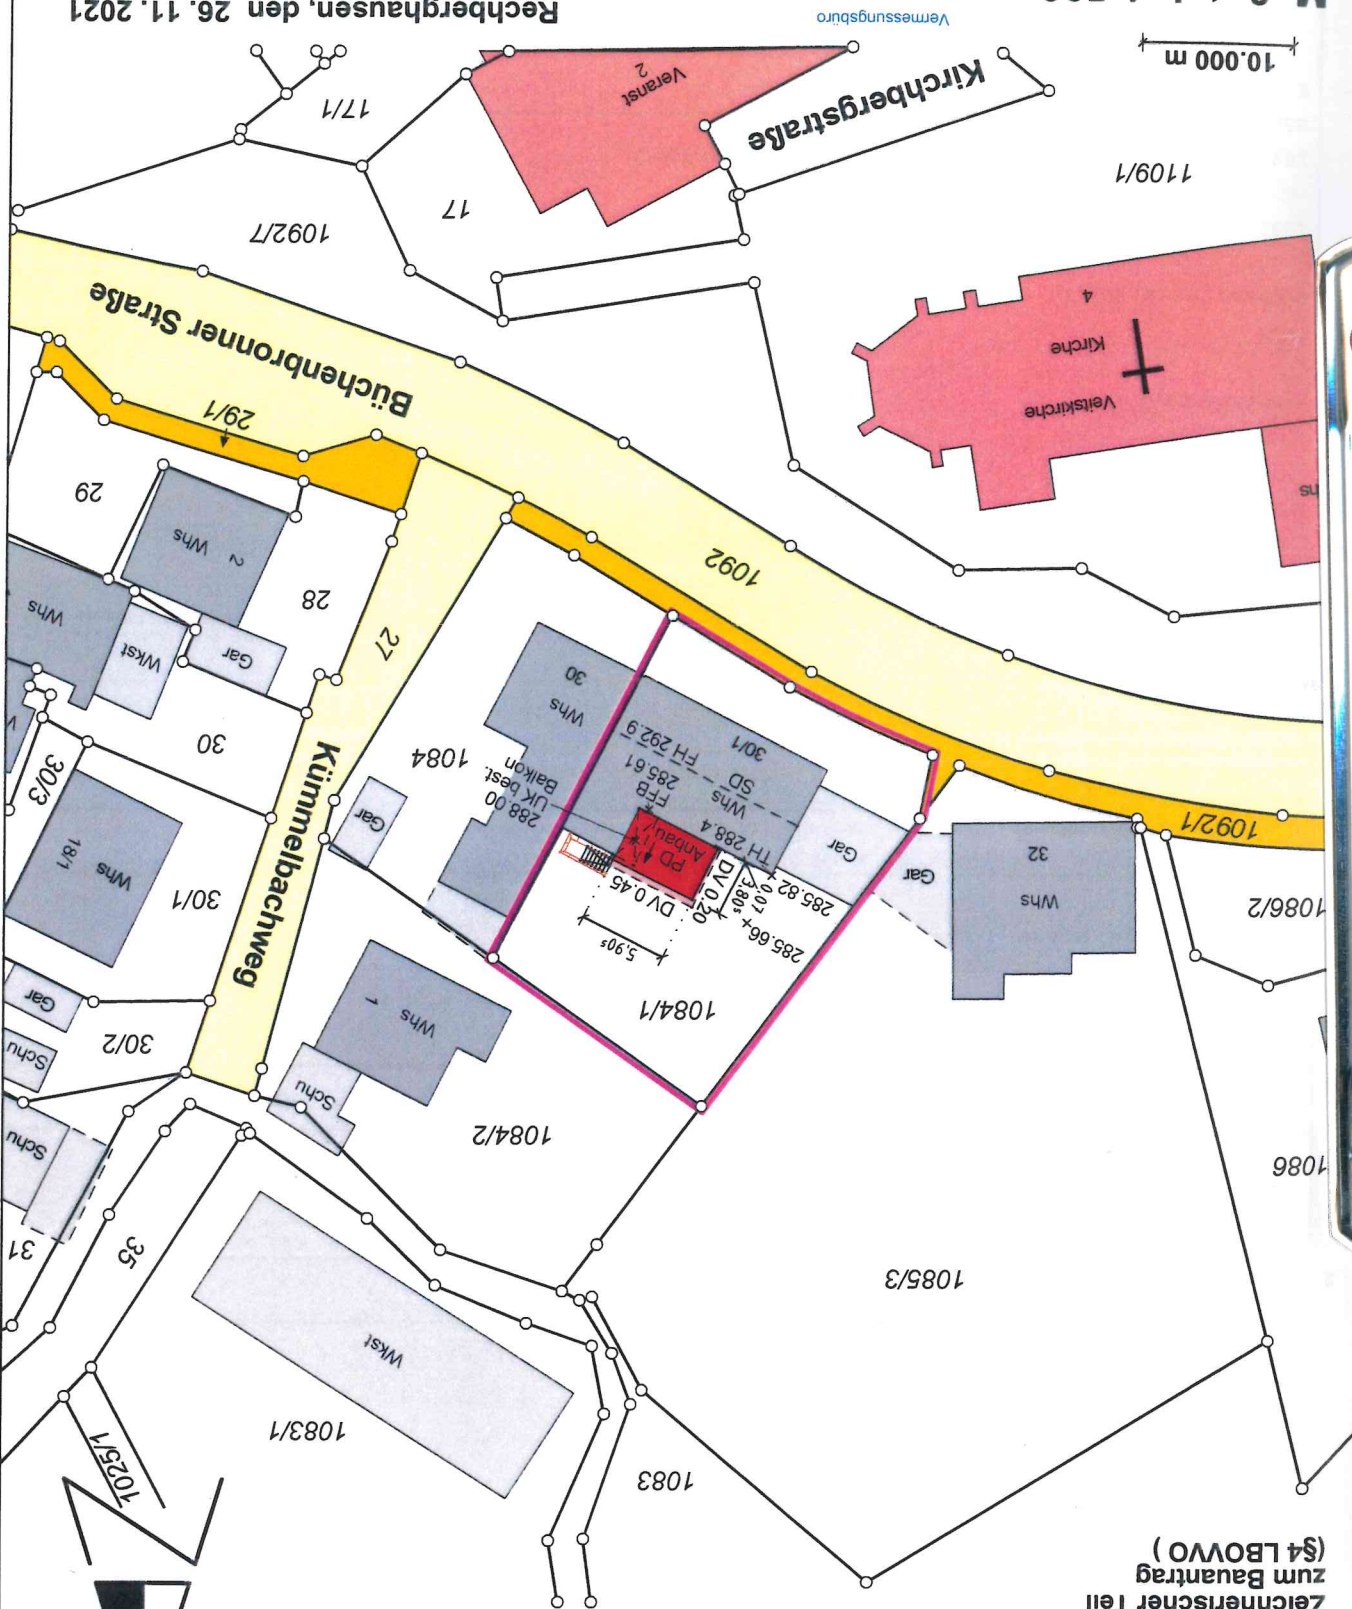

Maßstab 1:500

HÖHEN IM NEUEN SYSTEM
Unterirdische Leitungen
und Versorgungsanlagen
sind nicht dargestellt

MAYER & JAHN
Sachverständige § 5 Abs. 2 LBOWO B.-W.
Lorch Str. 47 - Tel. 07161 / 52647
Fax 07161 / 51937
73098 Rechbergshausen
www.mayer-jahn.de

Rechbergshausen, den 26. 11. 2021

MAYER & JAHN

Lorch Str. 47, 73098 Rechbergshausen
Tel.: 07161 / 52647 Fax: 07161 / 51937
E-Mail: info@mayer-jahn.de
www.mayer-jahn.de