

# Zeichenerklärung

**Straßenbau**


- Fahrbahnflächen - bituminös
- Gehweg - Pflaster
- Fahrbahnbreiten (Vk Bordstein)
- Vorh. Lichtmast
- Gepl. Lichtmast
- Achsnummer
- Querneigung der Fahrbahn
- Neigungsbrechpunkt m. Angabe Gefällrichtung in Prozent, Länge Gefällstrecke u. Ausrundungshalbmesser
- Wannen-, Kuppenhalbmesser
- Tangentenlänge / Bogenstich
- Höhe Tangentschnittpunkt

**Bebauungsplan**

- Grünfläche
- Versorgerfläche
- Geltungsbereich

+2.40, -2.40  
 2.5%  
 H = 8000.000 m  
 Km<sup>2</sup> = 320.000  
 1:1000  
 1:10000

1

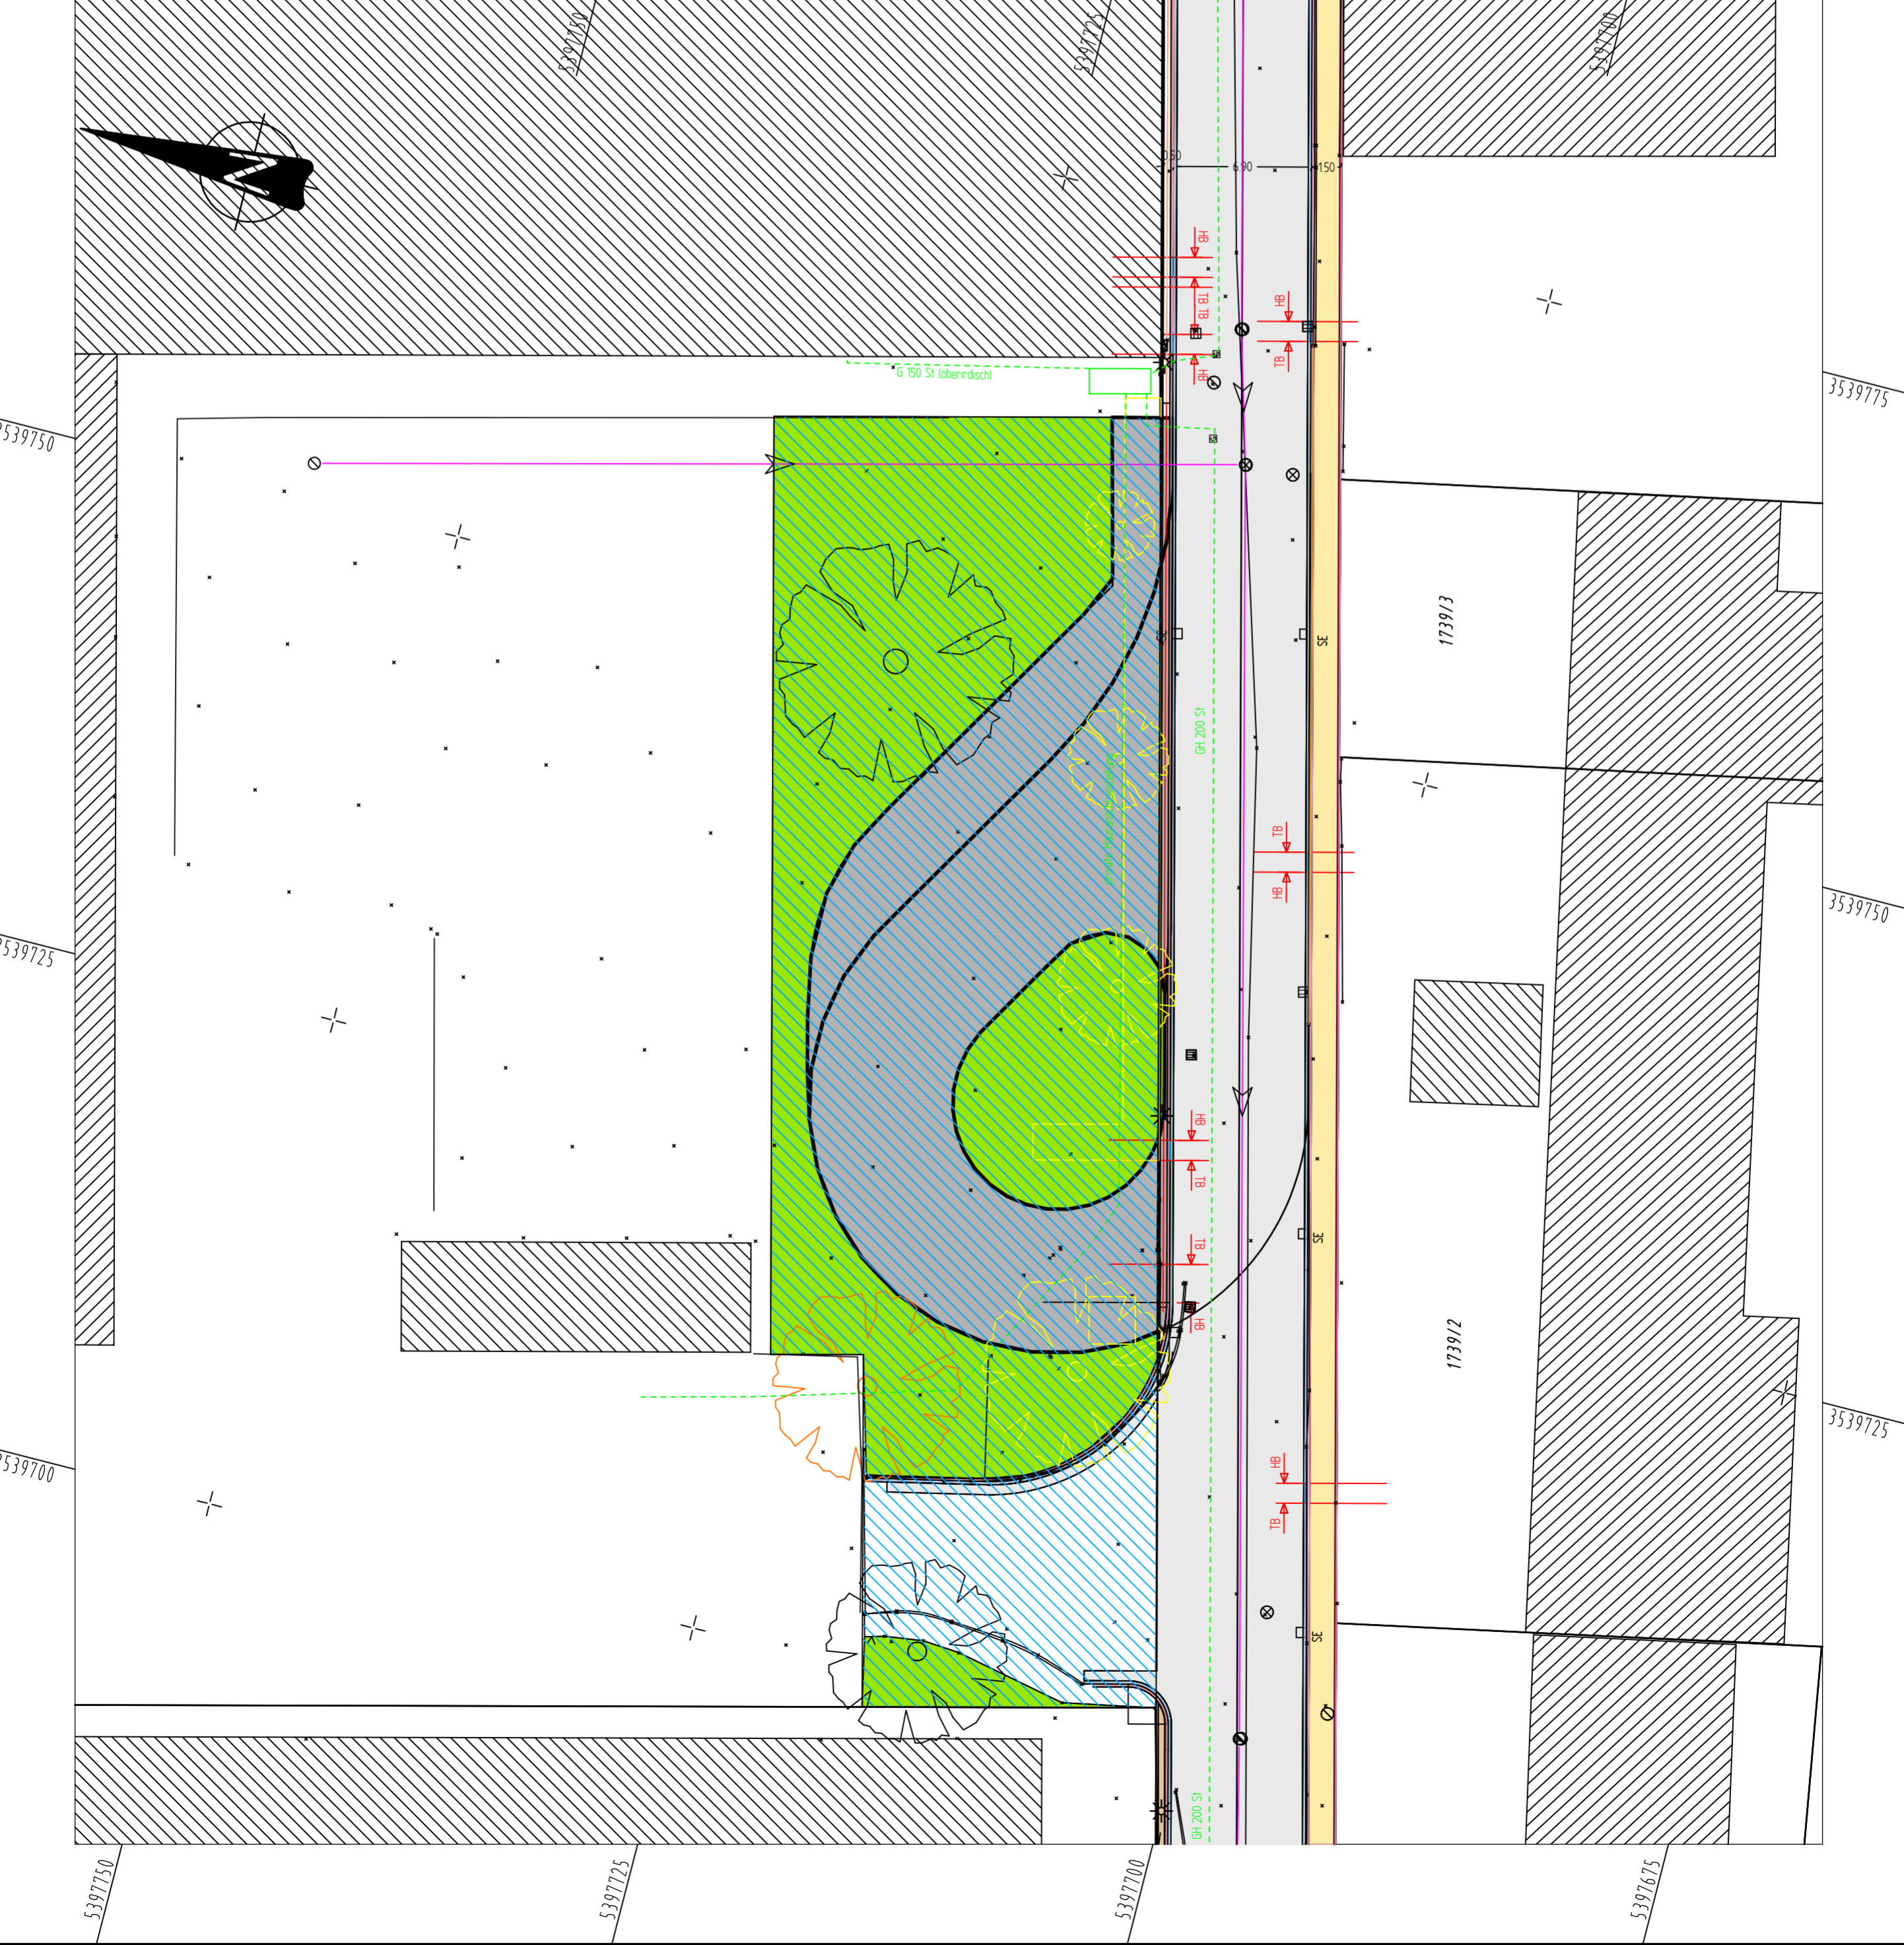

**IBS**  
**INGENIEURBÜRO**  
**SCHÄDEL GMBH**

71263 Weil der Stadt, Calwer Gasse 4-10  
 Tel. 07033 / 5268 - 66 Fax - 66  
 E-Mail: weil@schadel.net

73061 Ebersbach, Gustav-Seebich-Str.1  
 Tel. 07163 / 16594 - 0 Fax - 20  
 E-Mail: ebersbach@schadel.net

**STADT EBERSBACH**  
 AN DER FILS

73061 Ebersbach an der Fils, Marktplatz 1  
 Tel. 07163 / 161 - 0 Fax - 244

Nr.	Art der Änderung	Datum	Name
01			
02			
03			

Lagesystem:	<input checked="" type="checkbox"/> GK	<input type="checkbox"/> UTM	Sland Kalaster:	08/2021
Höhensystem:	<input type="checkbox"/> NN	<input type="checkbox"/> DHHN 2016	Bestandsvermessung:	

# BAUPROGRAMM

**Stadt Ebersbach**

Straße: Gottlieb-Haeefele Straße  
 Ort: Ebersbach / Fils

PROJIS-Nr.:  
 PSP-Element:

Unterlage: 6  
 Blatt-Nr.: 1

Detaillageplan Wendeanlage

Maßstab: 1:250

**Gottlieb-Haeefele Straße  
 in Ebersbach Fils  
 - Straßenbau -**

Genehmigt: \_\_\_\_\_  
 Gesehen: \_\_\_\_\_