


Kreis Göppingen
Stadt Ebersbach
Gemarkung Ebersbach

Zeichnerischer Teil
zum Bauantrag
(§4 LBOVVO)

Lageplan

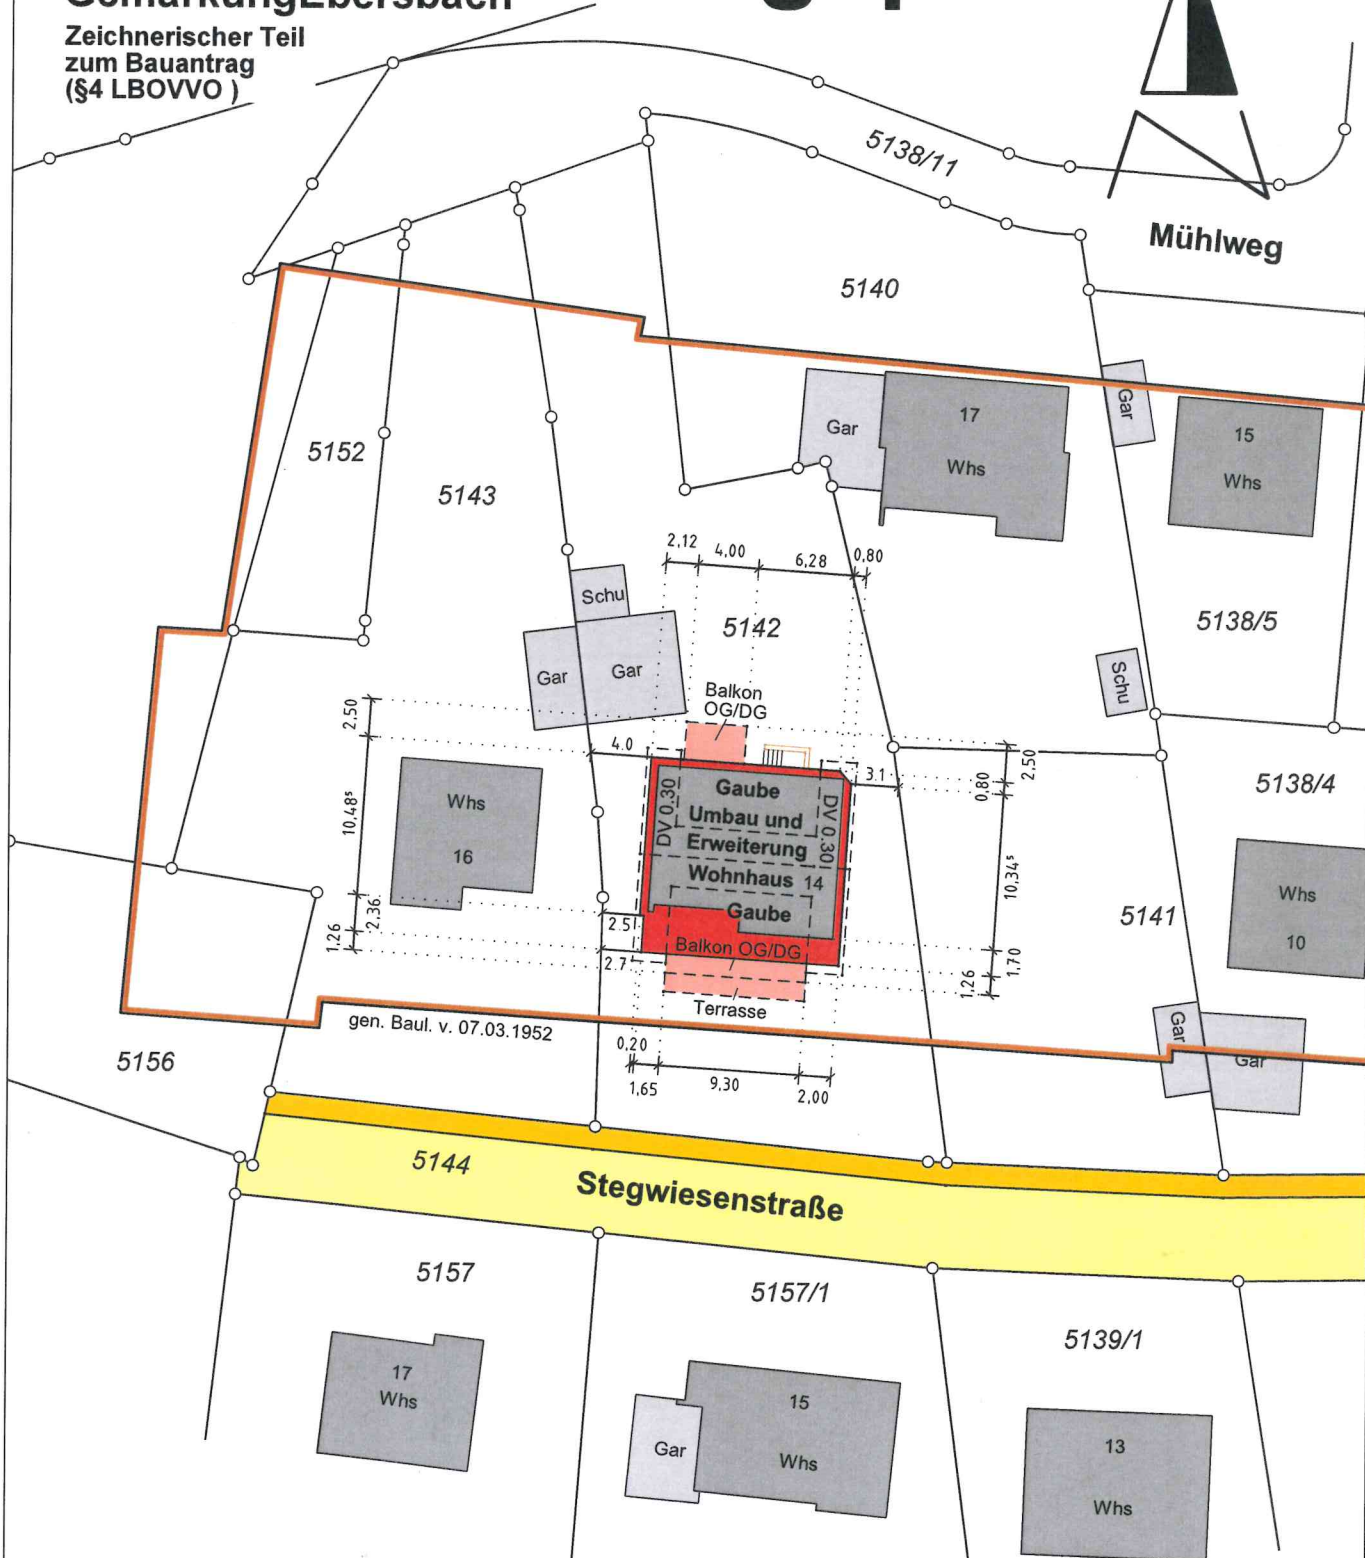

10.000 m

Maßstab 1:500

HÖHEN im NEUEN System
Unterirdische Leitungen
und Versorgungsanlagen
sind nicht dargestellt

Vermessungsbüro

MAYER & JAHN

Sachverständige § 5 Abs. 2 LBOWO B-W
Lorcher Str. 47 - Tel. 07161 / 52647
Fax 07161 / 51937
73098 Rechberghausen
www.mayer-jahn.de

Rechberghausen, den 09. 05. 2022
Vermessungsbüro

MAYER & JAHN

Lorcher Str. 47, 73098 Rechberghausen
Tel.: 07161 / 52647 Fax: 07161 / 51937
E-Mail: info@mayer-jahn.de
www.mayer-jahn.de

H. Mayer