


LAGEPLAN

Kreis Göppingen
Stadt Ebersbach an der Fils
Gemarkung Ebersbach

Zeichnerischer Teil
zum Bauantrag
 (§4 LBOVVO)

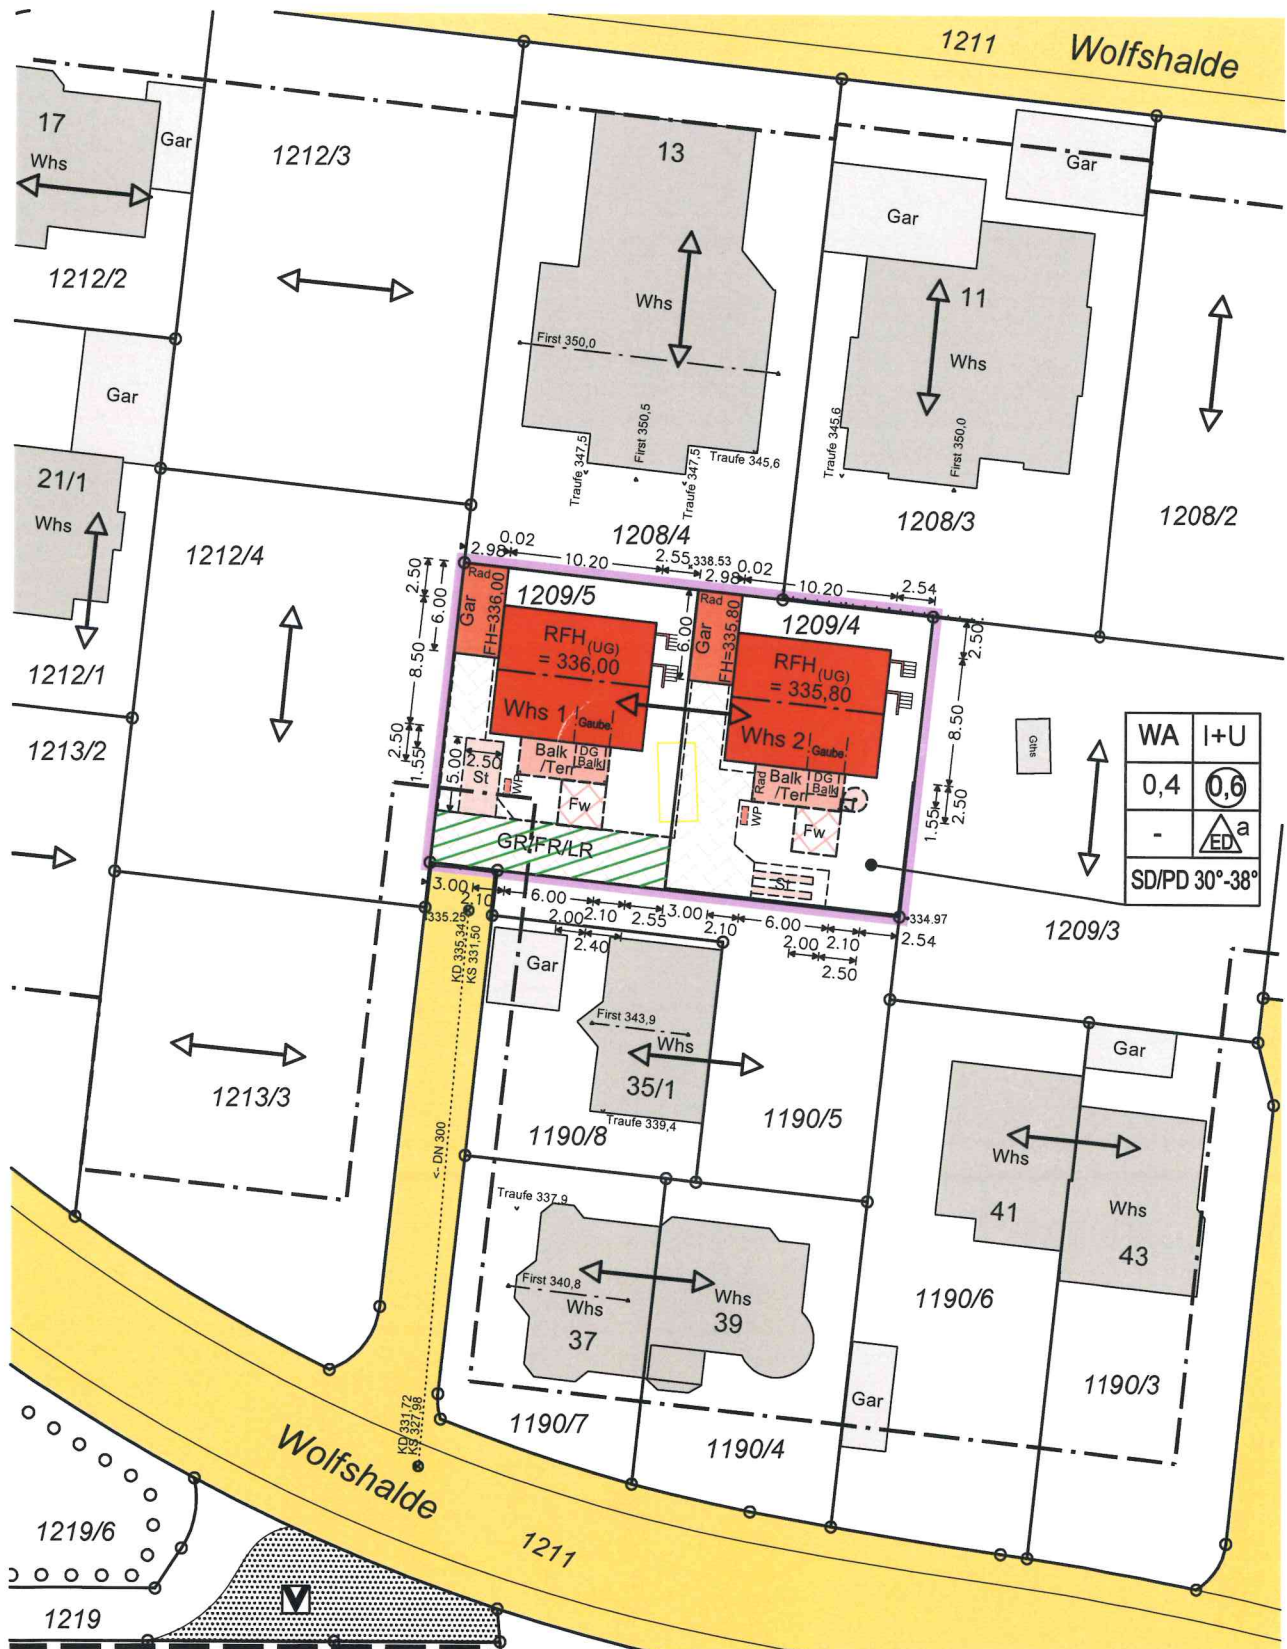

0 5 10 15 20 Meter

Maßstab 1 : 500

218188 / to

Evtl. Leitungen u.
Versorgungsanlagen
sind im Lageplan
nicht dargestellt



Vermessungsbüro Espey - Falkner

Sachverständige nach §5 LBOVVO

Hauptstraße 58 Tel. 0711-90240-0 mail@vermessung-ef.de
70771 Leinfelden - Echterdingen www.vermessung-ef.de

13.04.2022

Falkner