



# LAGEPLAN

zeichnerischer Teil zum Bauantrag  
 (§ 4 LBOVVO)

|     |       |
|-----|-------|
| MK  | V     |
| 0,7 | (2,2) |
| FD  | a     |

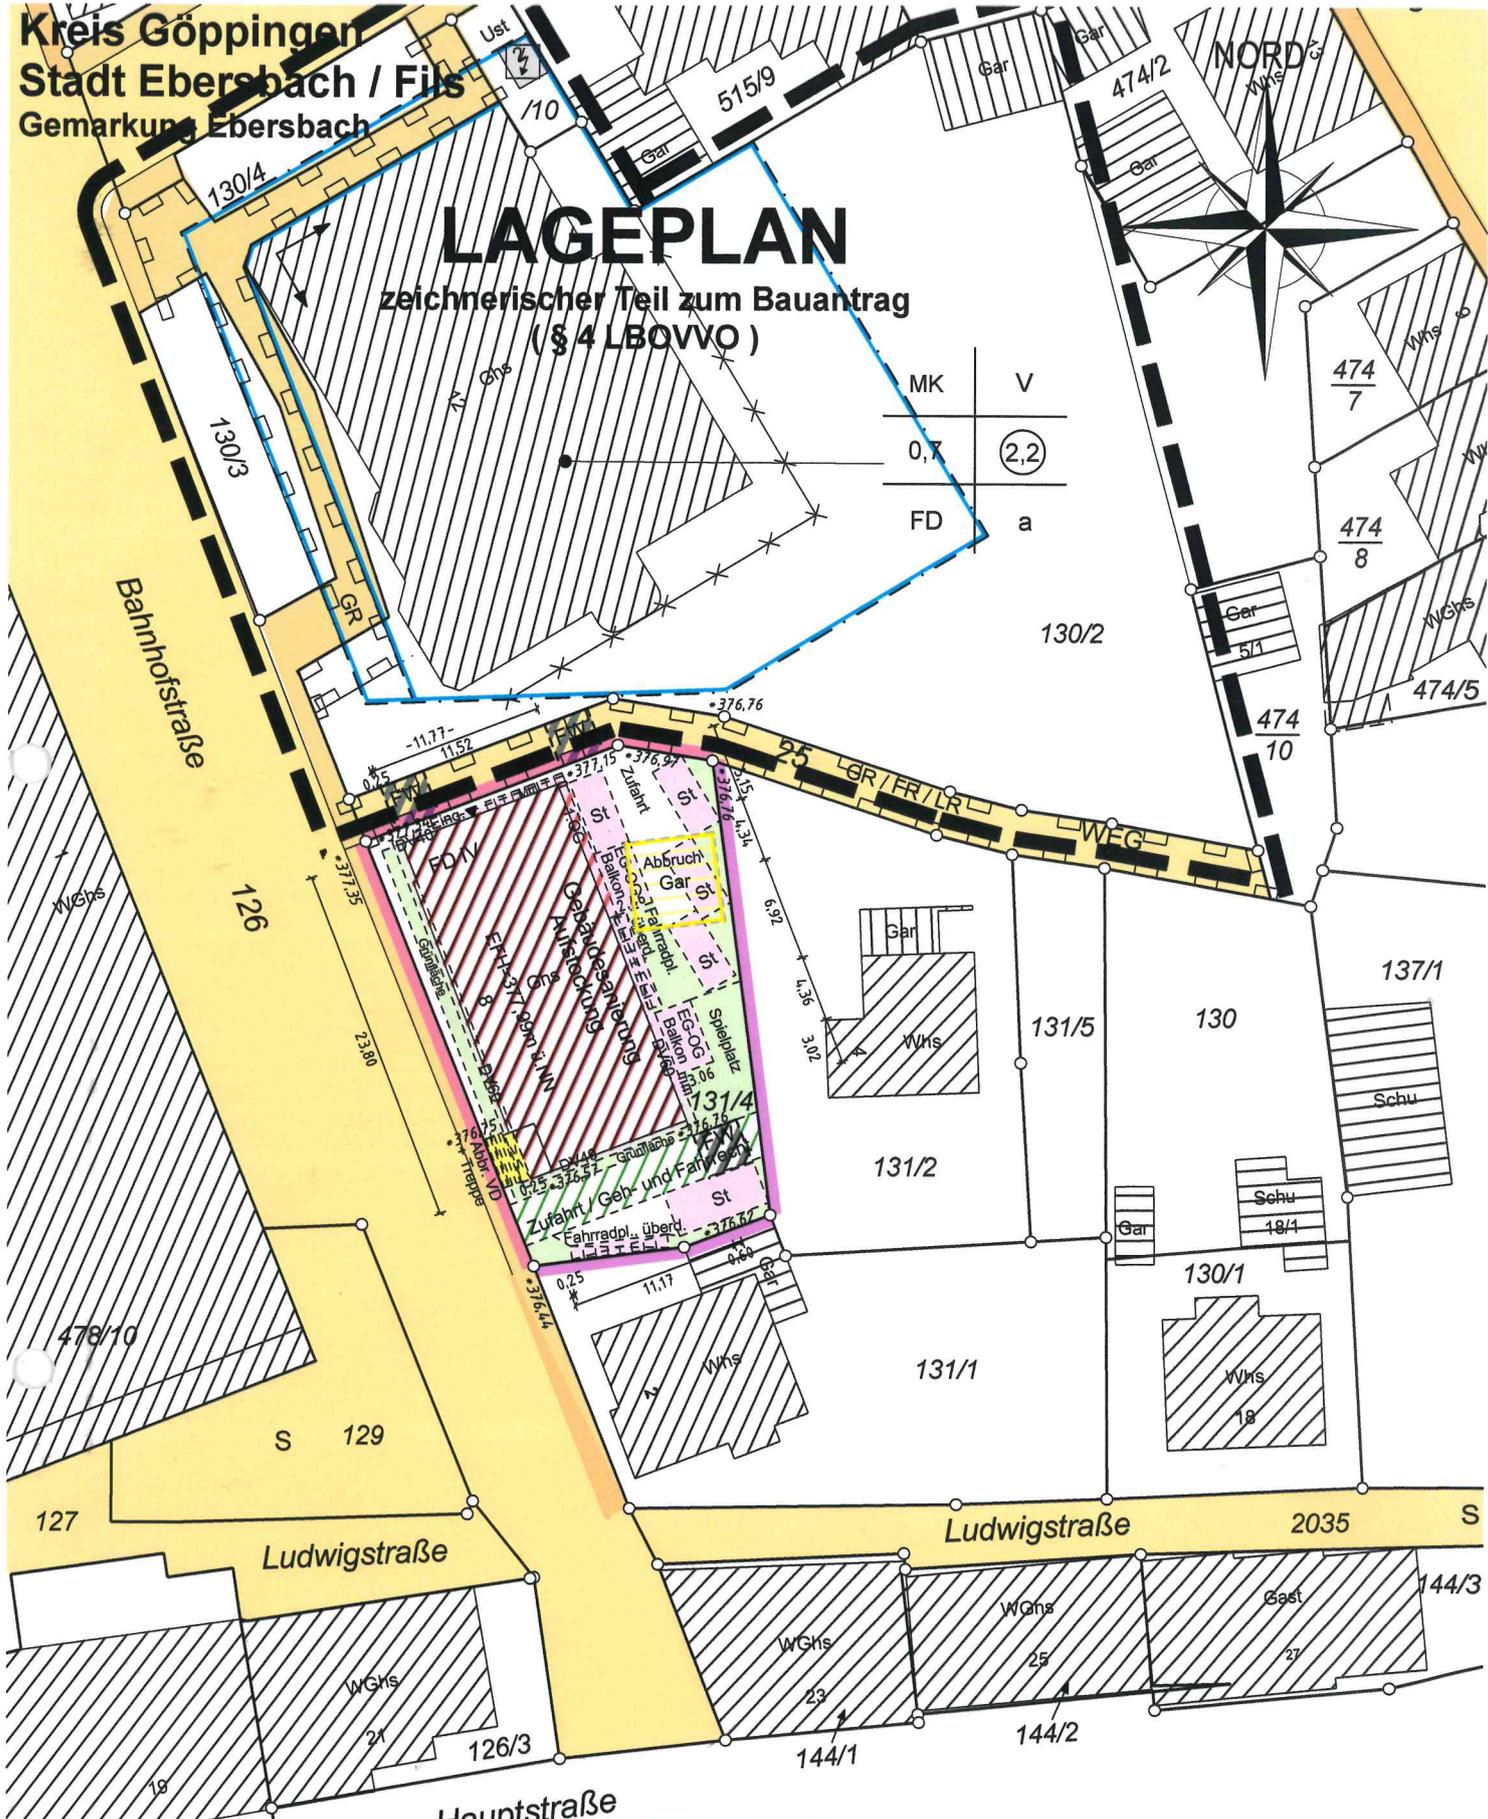

Maßstab 1:500

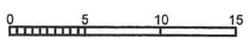

Die Übereinstimmung mit dem  
 Liegenschaftskataster wird bestätigt.  
 Einzeichnungen nach § 4 Abs. 3-5 LBOVVO

Gefertigt: 3. Juni 2022

Dipl.-Ing. (FH)  
**ERHARD KRISTEN**  
 Sachverständiger nach  
 § 5 Abs.2 LBOVVO B-W  
 Hornbergstr. 37  
 70794 Filderstadt  
 Telefon 0711-7791242  
 Beratender Ingenieur  
 Vermessung BDB

**INGENIEURBÜRO KRISTEN**

Vermessung und Planung  
 Geo-Informationssysteme  
 Hornbergstr. 37 70794 Filderstadt  
 Fon 0711-7791242 Fax 07127-56913  
 mail@vermessung-kristen.de

