


| | | | |
|---|------------|------------------|------------------------------------|
| Index | D | Datum/Kürzel | Änderung |
| SI Beratende Ingenieure GmbH + Co. KG Stadtplanung und Infrastrukturentwicklung 73235 Weilheim/Teck • Bahnhofstraße 4 • Tel. 07023/90074-0 76479 Steinmauern • Eichenseimer Straße 1a • Tel. 07222/104756-0 | | | |
| Landkreis Göppingen Stadt Ebersbach a.d. Fils Stadtteil Roßwälden | | | |
| Projekt Oberflächenentwässerungen Bestand/Planung Darstellung Lageplan Buschel | | Maßstab 1:500 | Planbezeichnung LP500_Buschel_a |
| Gezeichnet | 02.05.2022 | Name | E. Frank |
| Geprüft | ... | ... | ... |
| N:\CVD_DATEN\Ebersbach\21240_Entwässerung_Südpfuch_Weiler_Zeichnungen\Planung\dwg | | | |

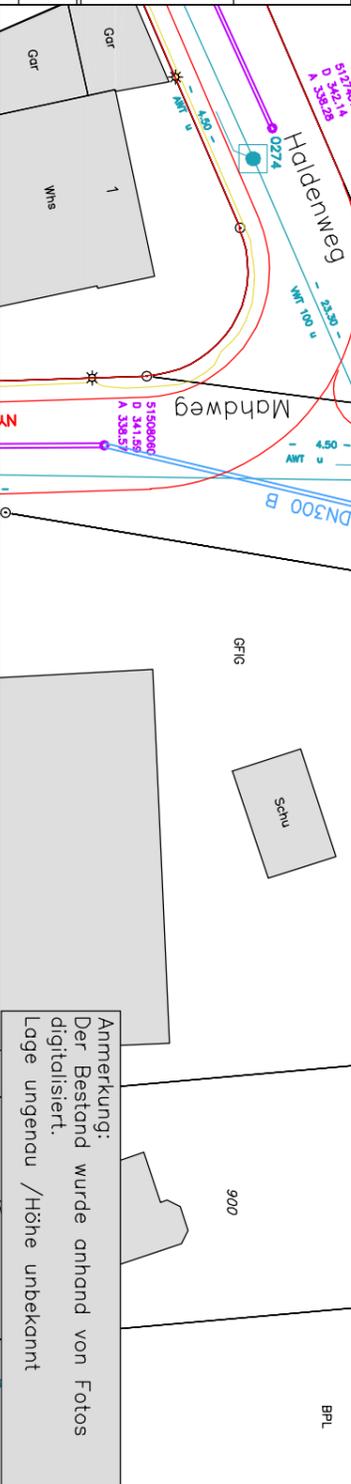

Anmerkung:
 Der Bestand wurde anhand von Fotos digitalisiert.
 Lage ungenau /Höhe unbekannt