


Landkreis: Göppingen
Stadt: Ebersbach
Gemarkung: Ebersbach

LAGEPLAN

zeichnerischer Teil zum Bauantrag
§4 LBO VVO

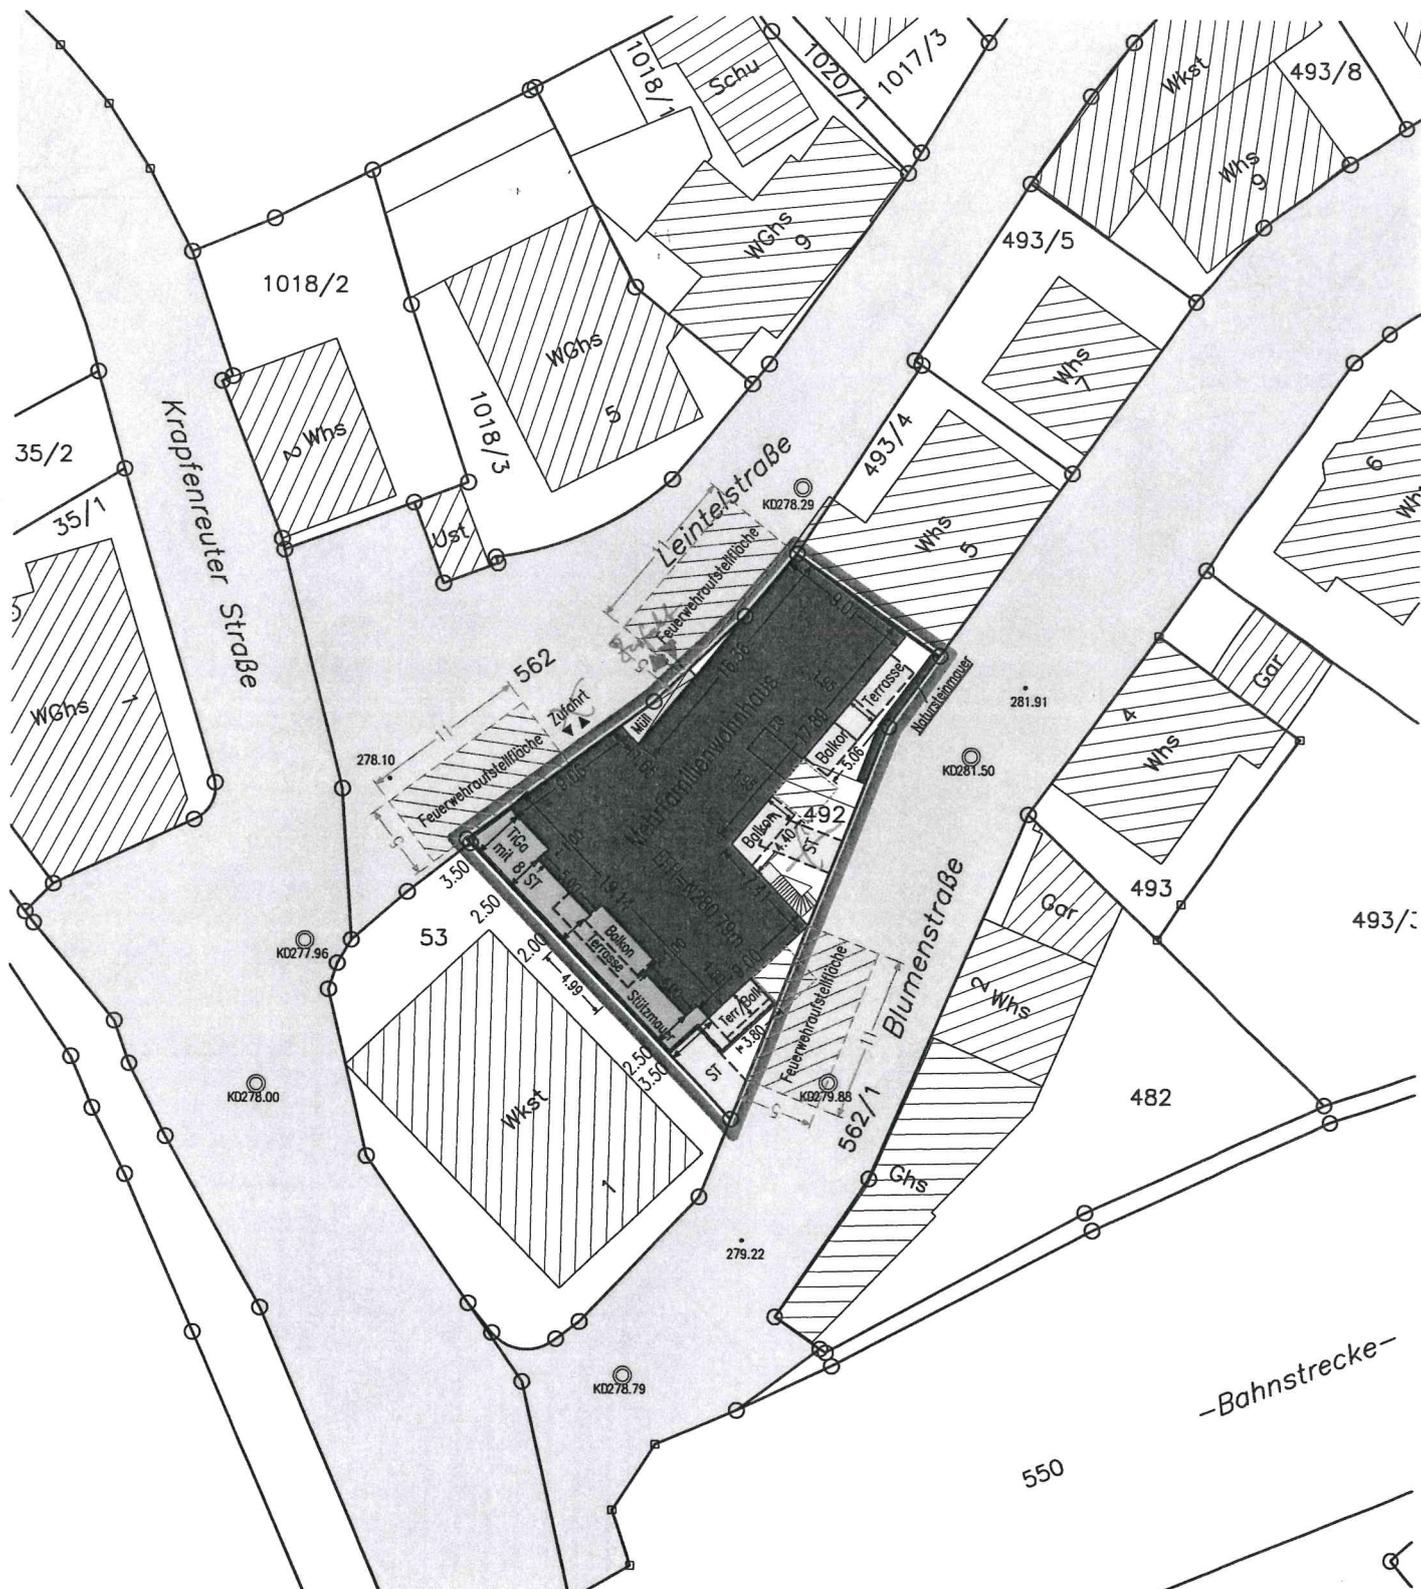

Die Übereinstimmung des zeichn. Teils mit dem Auszug aus dem Liegenschaftskataster und die vollständige Einzeichnung nach §4(4) LBOVVO wird bestätigt.

Maßstab 1:500
Höhen im Neuen System
2021-049-00



Anlage 1 zu
Beschlussvorlage
Nr. 2022/122

