


Kreis
Stadt
Gemarkung

Göppingen
Ebersbach/Fils
Bünzwangen

Lageplan

Zeichnerischer Teil
zum Bauantrag
(§4 LBOVVO)

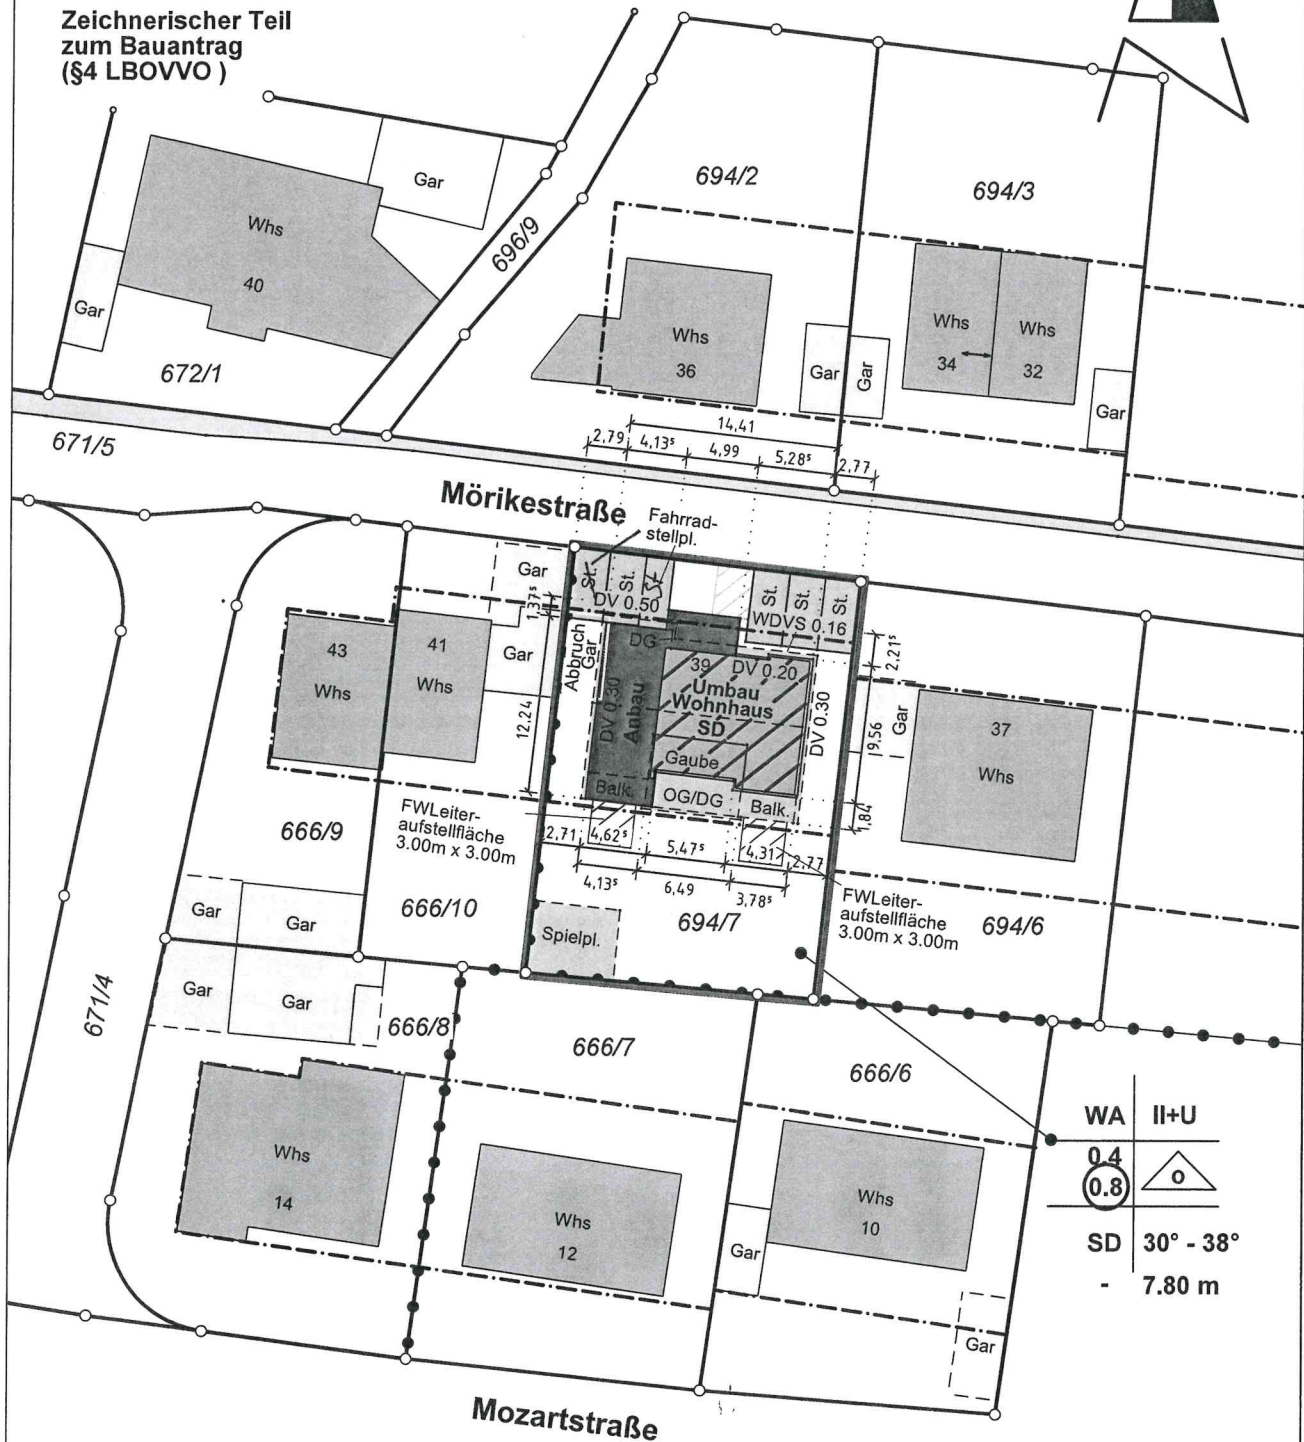

WA	II+U
0.4	0
0.8	0
SD	30° - 38°
	- 7.80 m

10.000 m

Maßstab 1:500

HÖHEN im NEUEN System

Unterirdische Leitungen
und Versorgungsanlagen
sind nicht dargestellt

Vermessungsbüro

MAYER & JAHN

Sachverständige § 5 Abs. 2 LBOVO B-W
Lorcher Str. 47 - Tel. 07161 / 52647
Fax 07161 / 51937
73098 Rechberghausen
www.mayer-jahn.de

Deckblatt gef.
Rechberghausen, den 26. 07. 2022

Anlage 1 zu
Beschlussvorlage
Nr. 2022/123