


Landkreis Göppingen
Stadt Ebersbach an der Fils
Gemarkung Roßwälden
Flur ---

LAGEPLAN

zeichnerischer Teil zum Bauantrag
(§ 4 LBO VVO BW)

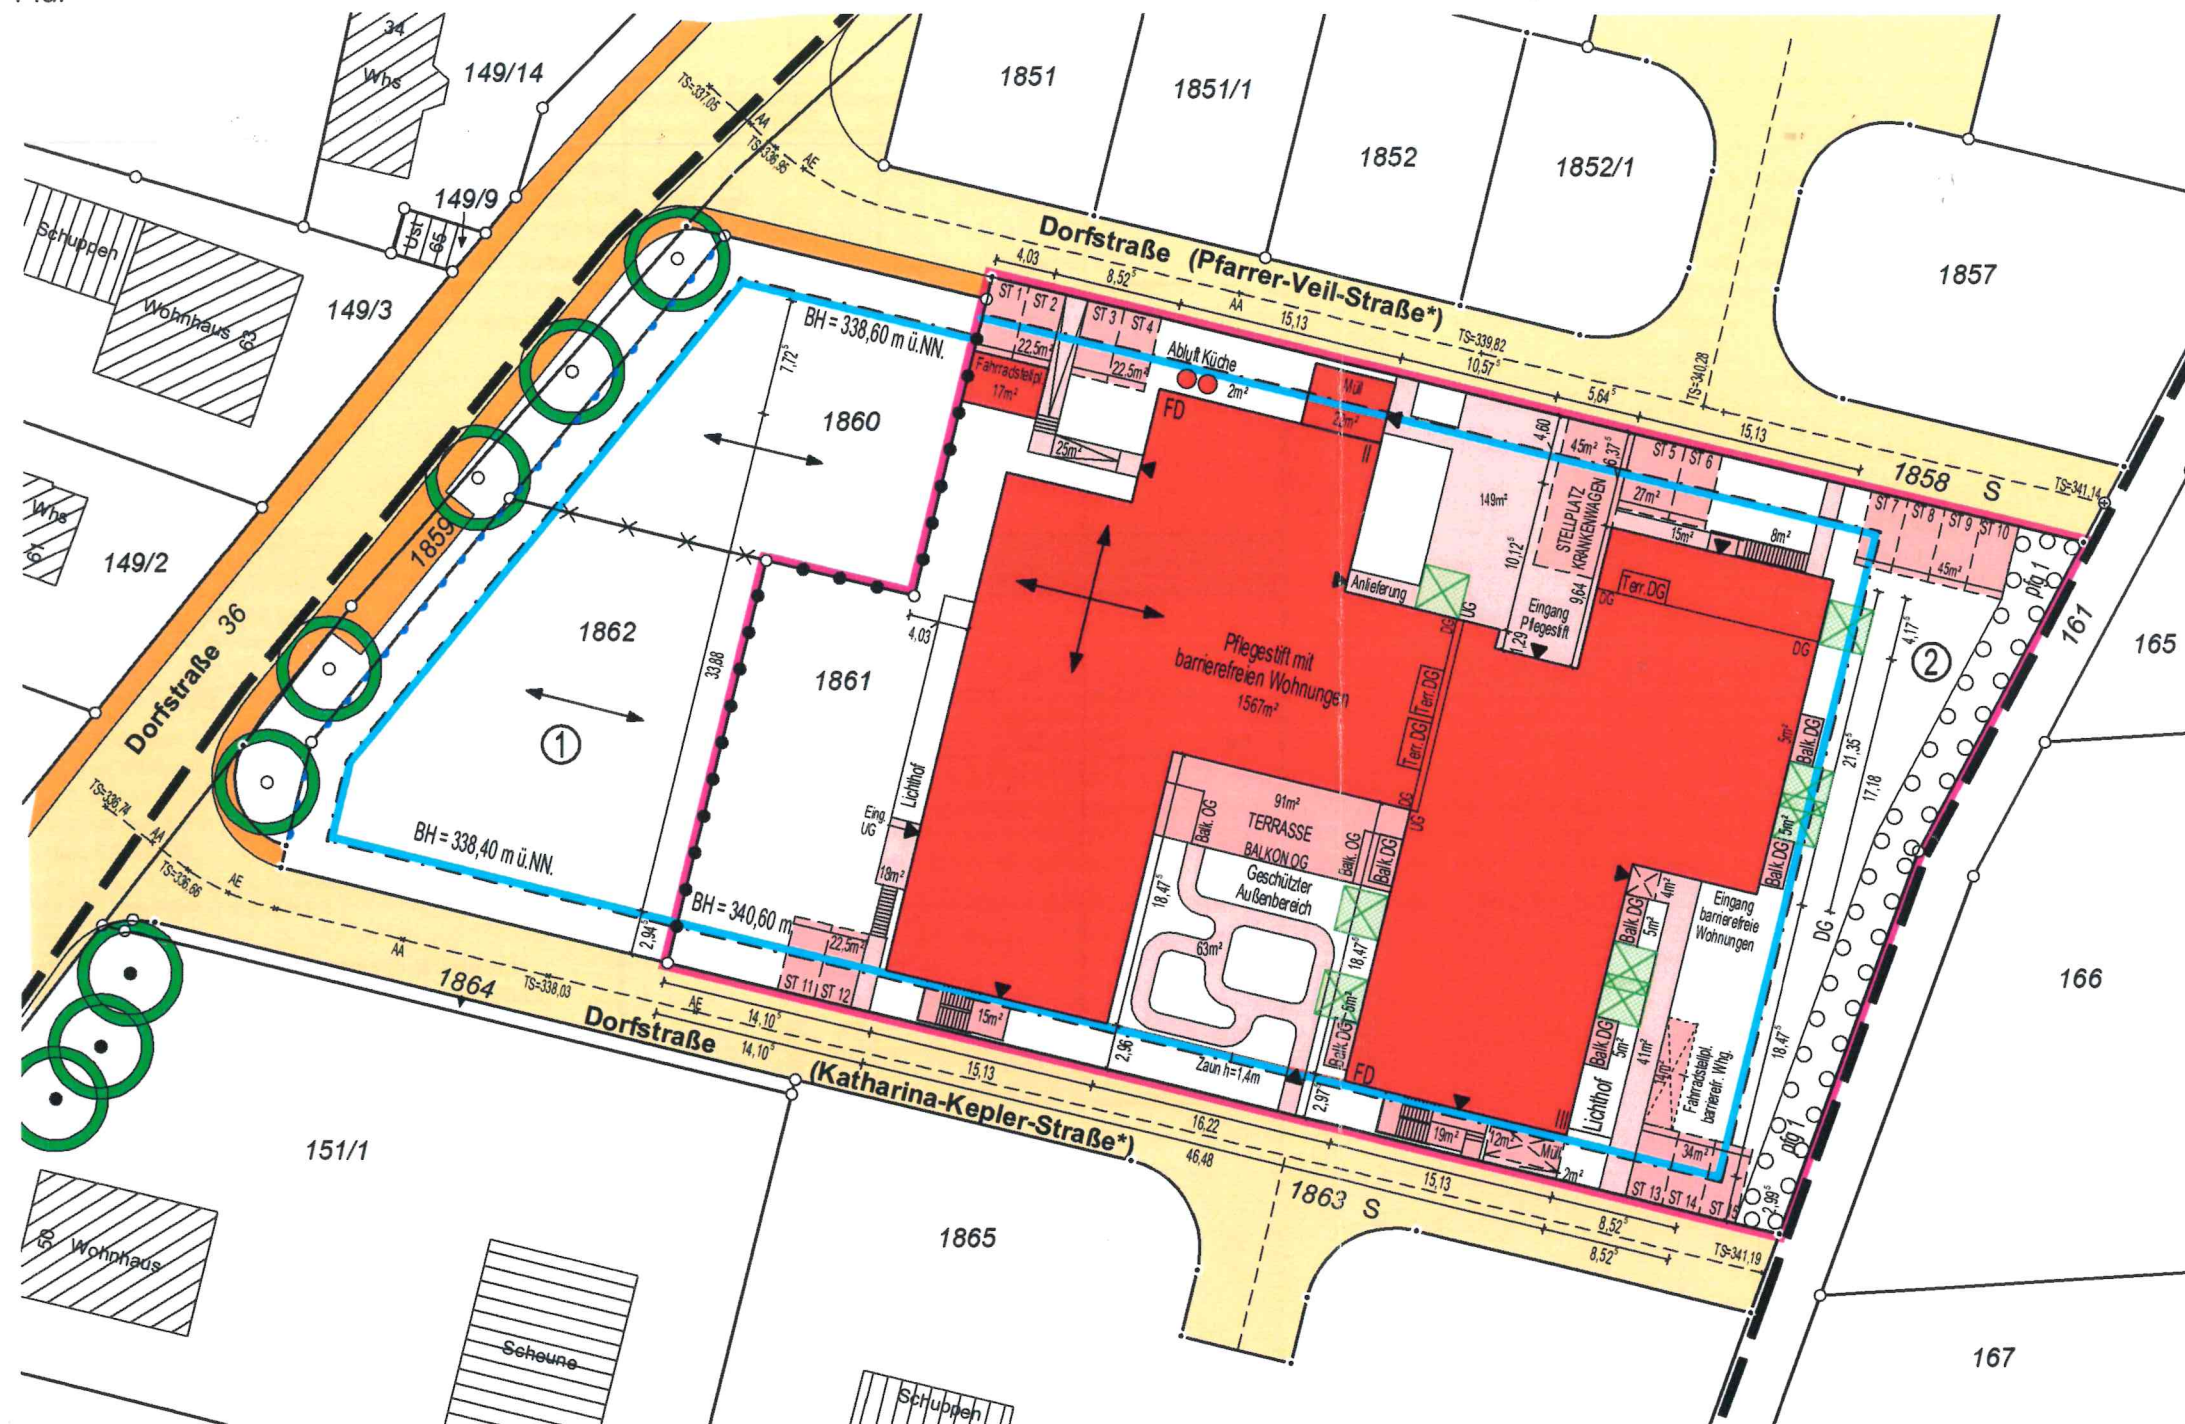

Anzurechnende Anlagen	Fläche [m²]
Pflegestift	1567
Terrasse	91
5 Balkone DG	25
Müll überdacht, Abluft Küche	12
Vordach	4
3 Treppen in OG	42
Summe	1741

Mitzurechnende Anlagen	Fläche [m²]
Fahrradstellpl. eingehaust	17
Fahrradstellpl. überdacht	14
KFZ-Stellplätze 15 Stck.	173
Stellpl. Krankenwagen	45
Mülleinhäusung	22
Div. befestigte Fl. Nord	164
Div. befestigte Fl. Süd	124
Summe	559

Gefertigt: Backnang, den 15.07.2022

Volker Schwarze

①	②
WA	WA
0,4	0,5
II	III
SD	FD
DN 20°-40°	DN 0°-5°
FH SD = max = 8,00m	GH FD = max = 9,50m
TH SD = max = 6,00m	

Legende

- Feuerwehrrstellfläche 3 x 3m
- * Lagebezeichnung noch nicht im Liegenschaftskataster

10 5 0 10 20 m
Maßstab 1 : 500

Dr.-Ing. Volker Schwarze
Öffentlich bestellter Vermessungsing.
Beratender Ingenieur
Leonhard-Schmidt-Weg 28
71522 Backnang
Fon (0 71 91) 342 326 - 0 Fax - 50
e-mail: info@vermessung-schwarze.de