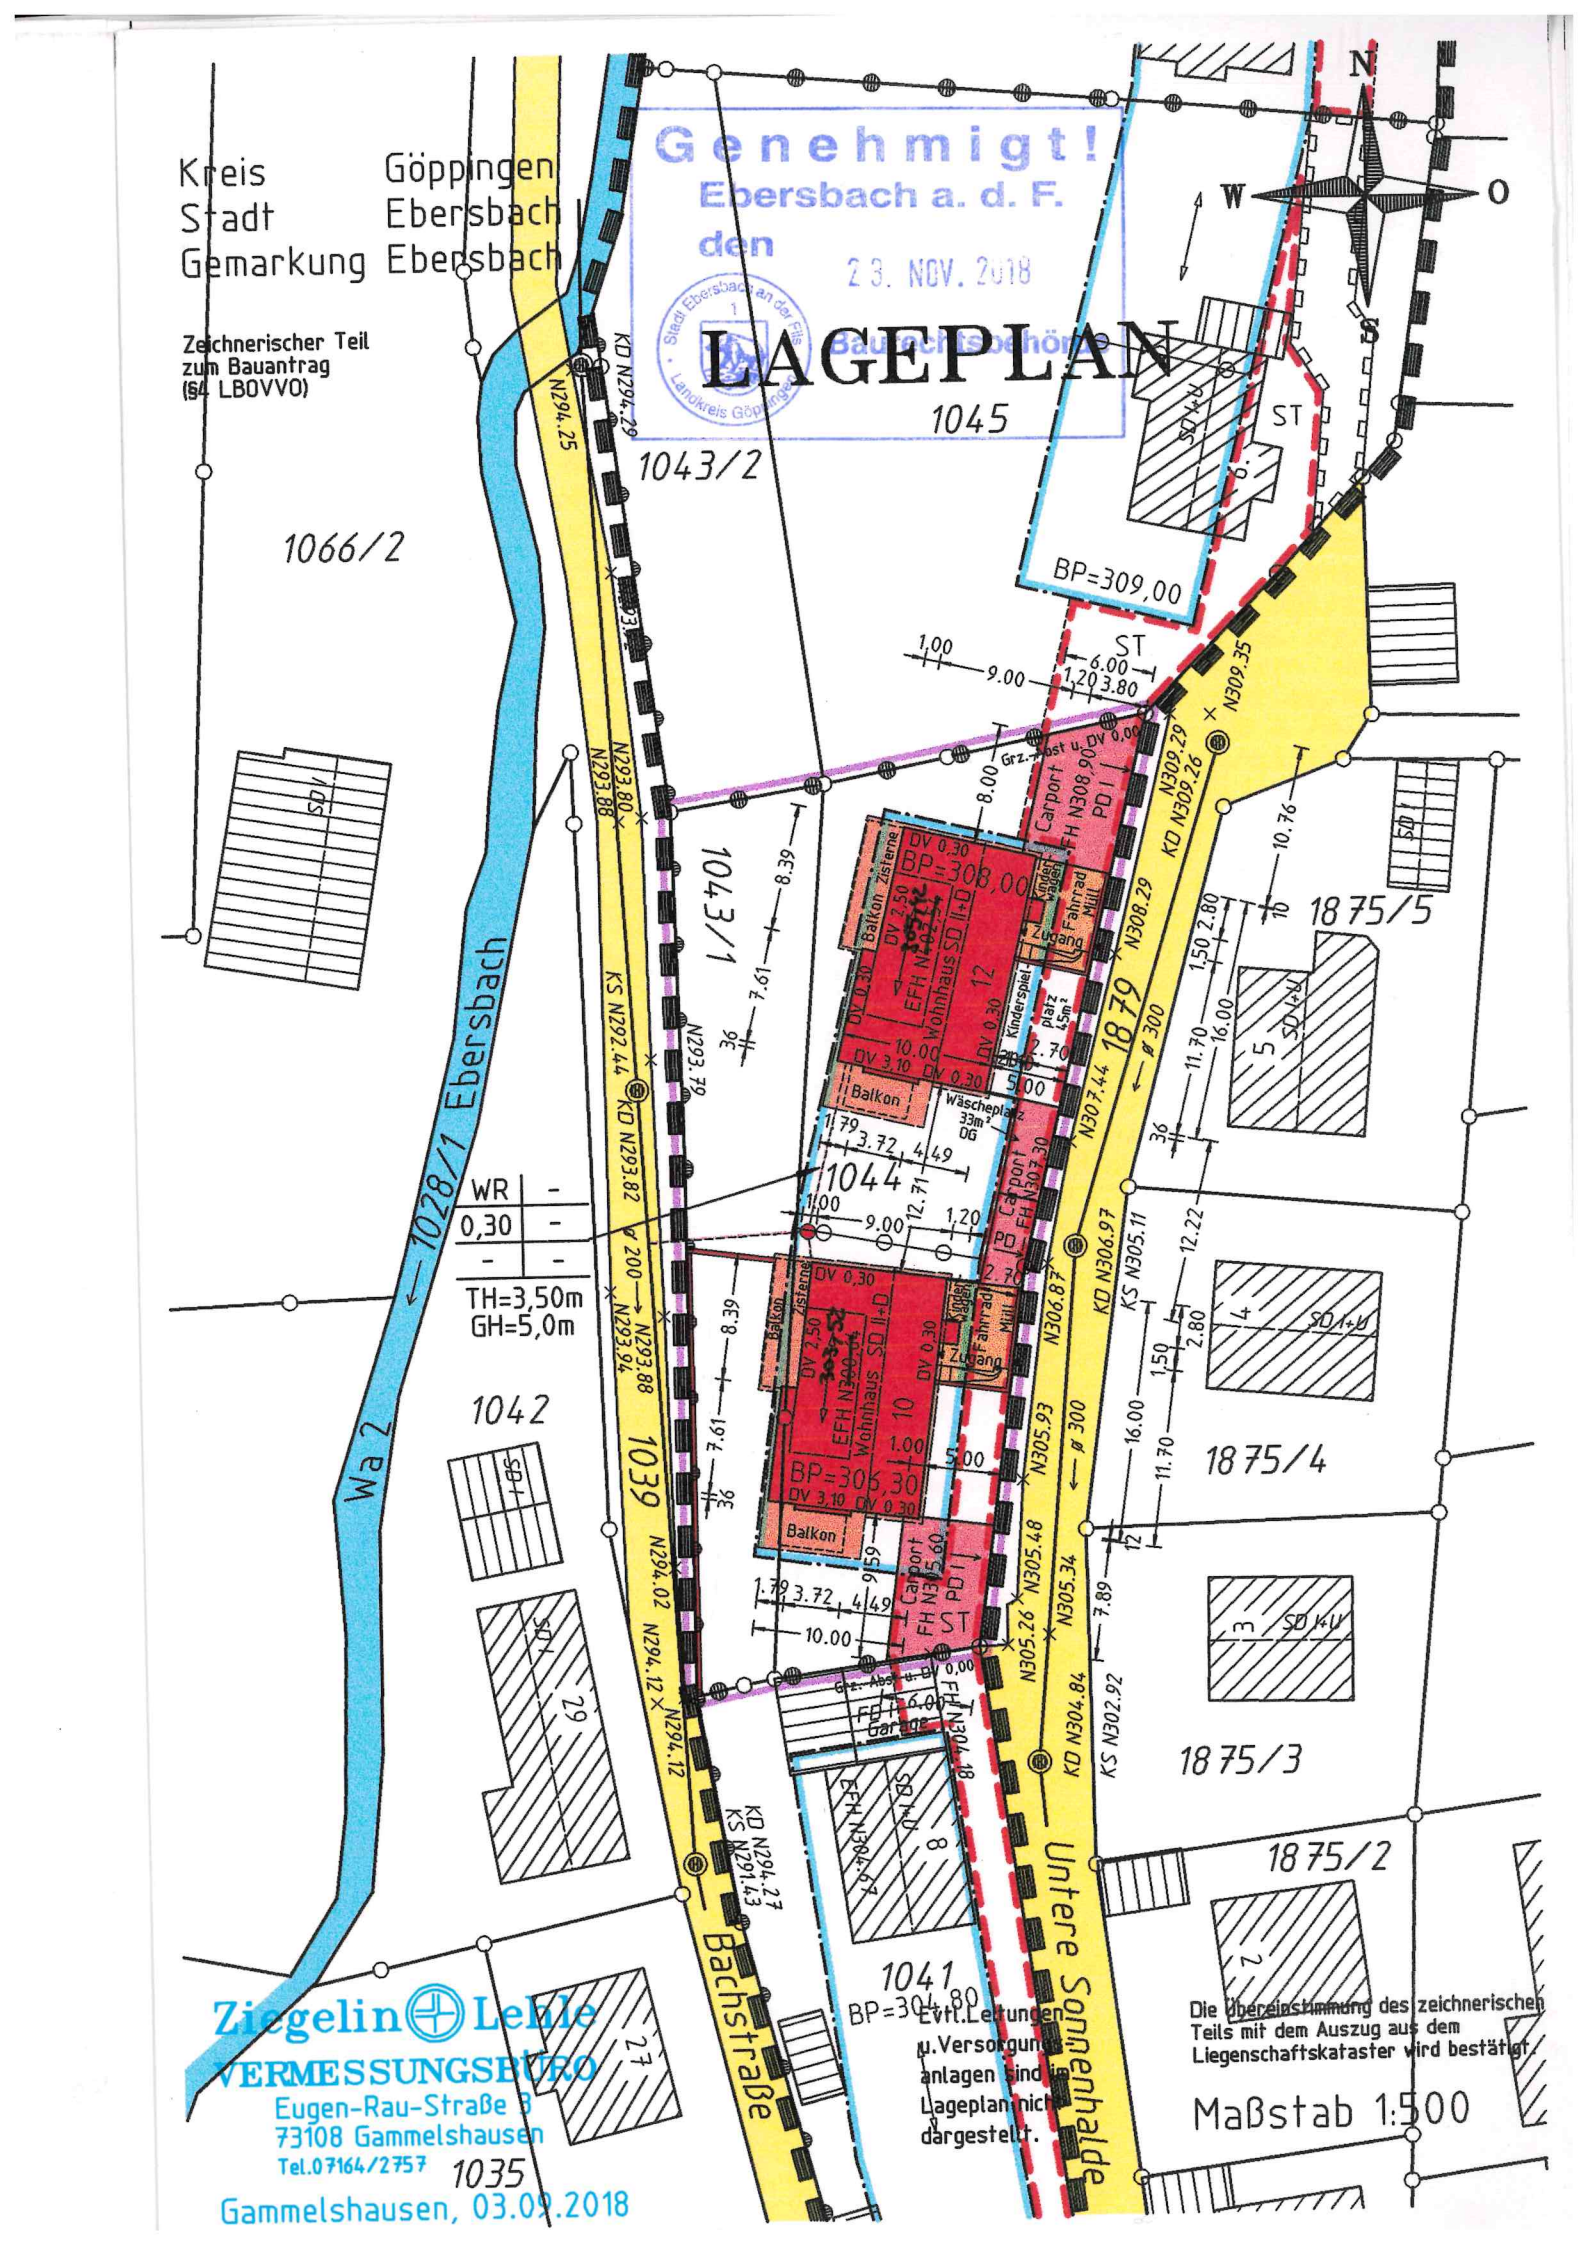

Kreis Göppingen
Stadt Ebersbach
Gemarkung Ebersbach
Zeichnerischer Teil zum Bauantrag (§4 LBOVVO)
Genehmigt!
Ebersbach a. d. F.
den 23. NOV. 2018
Stadt Ebersbach an der Fils
Landkreis Göppingen
Baurechtsbehörde
LAGEPLAN
N
W
O
S
1045
1043/2
1066/2
1043/1
1044
1042
1039
1041
1035
1028/1 Ebersbach
Wa 2
Bachstraße
Untere Sonnenhalde
1875/5
1875/4
1875/3
1875/2
BP=309,00
BP=308,00
BP=306,30
BP=304,80
EFH N308,90
EFH N307,60
EFH N305,60
EFH N304,57
Carport FH N308,90 PD I
Carport FH N307,30 PD I
Carport FH N305,60 PD I
Garage FH N304,18
Wohnhaus SD II+D
Balkon
Zugang
Fahrrad
Müll
Kinderspielplatz 45m²
Wäscheplatz 33m² OG
Zisterne
Grz. Abst. u. DV 0,00
WR -
0,30 -
- -
TH=3,50m
GH=5,0m
KD N294,25
KD N294,29
KS N293,88
KS N292,44
KD N293,82
KS N294,02
KS N294,12
KD N294,27
KS N291,43
KD N309,29
KD N308,29
KS N307,44
KD N306,97
KS N306,87
KS N305,11
KD N305,93
KS N305,48
KD N305,34
KS N305,26
KD N304,84
KS N302,92
ST
SD I+U
SD I
Ø 300
Evtl. Leitungen u. Versorgungsanlagen sind im Lageplan nicht dargestellt.
Die Übereinstimmung des zeichnerischen Teils mit dem Auszug aus dem Liegenschaftskataster wird bestätigt.
Maßstab 1:500
Ziegelin Lehle
VERMESSUNGSBÜRO
Eugen-Rau-Straße 3
73108 Gammelshausen
Tel. 07164/2757
Gammelshausen, 03.09.2018