
Landkreis: Göppingen
Stadt: Ebersbach
Gemarkung: Roßwälden

LAGEPLAN

zeichnerischer Teil zum Bauantrag
§4 LBO VVO

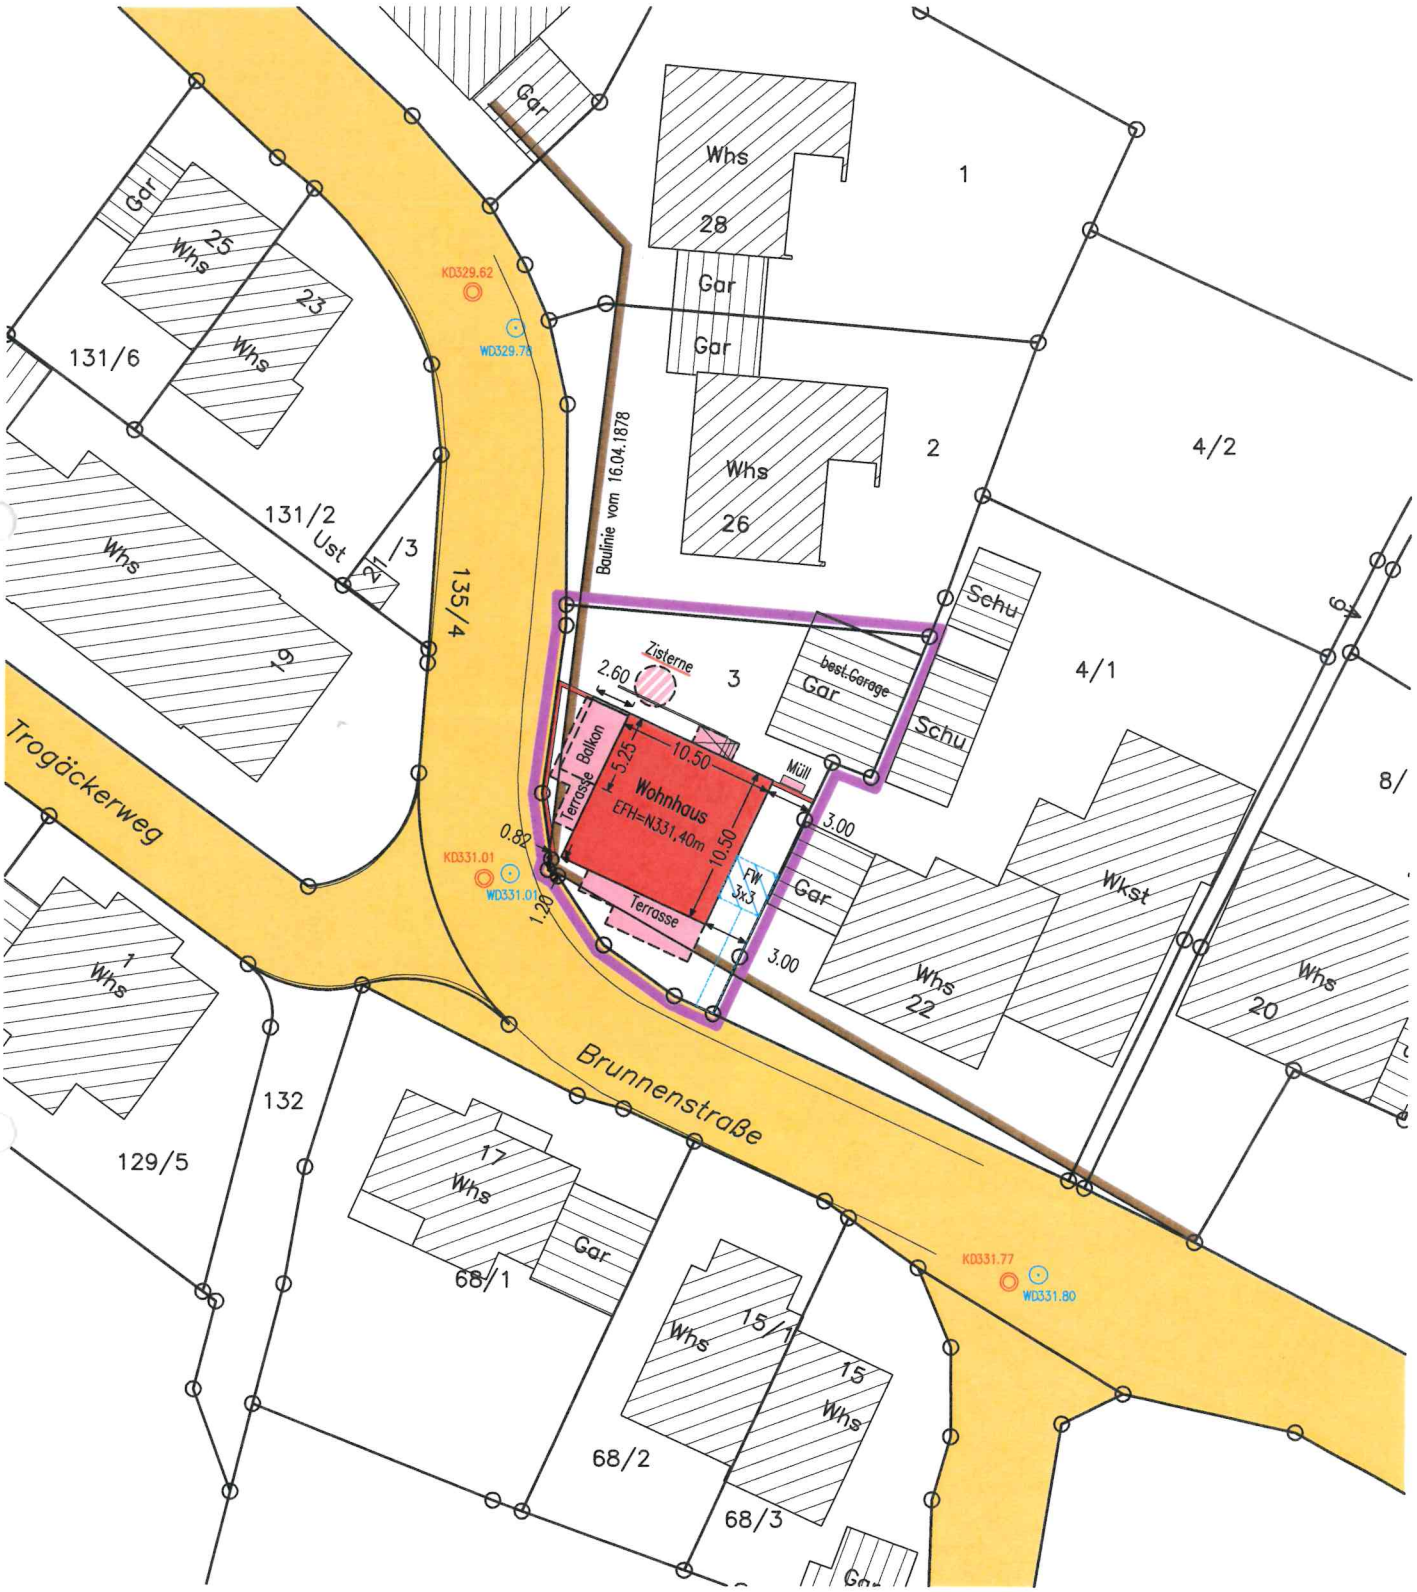

Die Übereinstimmung des zeichn.Teils mit dem Auszug aus dem Liegenschaftskatasters und die vollständige Einzeichnung nach §4(4) LBOVVO wird bestätigt.

Maßstab 1:500

Höhen im Neuen System
2022-128-00

Gefertigt:
Plochingen, 21.12.2022

vermessungsbüro
joachim sigmund
Am Markt 11, 73207 Plochingen

Dipl.-Ing. (FH) Joachim Sigmund
BERATENDER INGENIEUR
INGENIEURKAMMER BADEN-WÜRTTEMBERG
LISTE DER BERATENDEN INGENIEURE

Tel.: 07153/8396-0
Fax.: 07153/8396-30
mail: info@vbsigmund.de