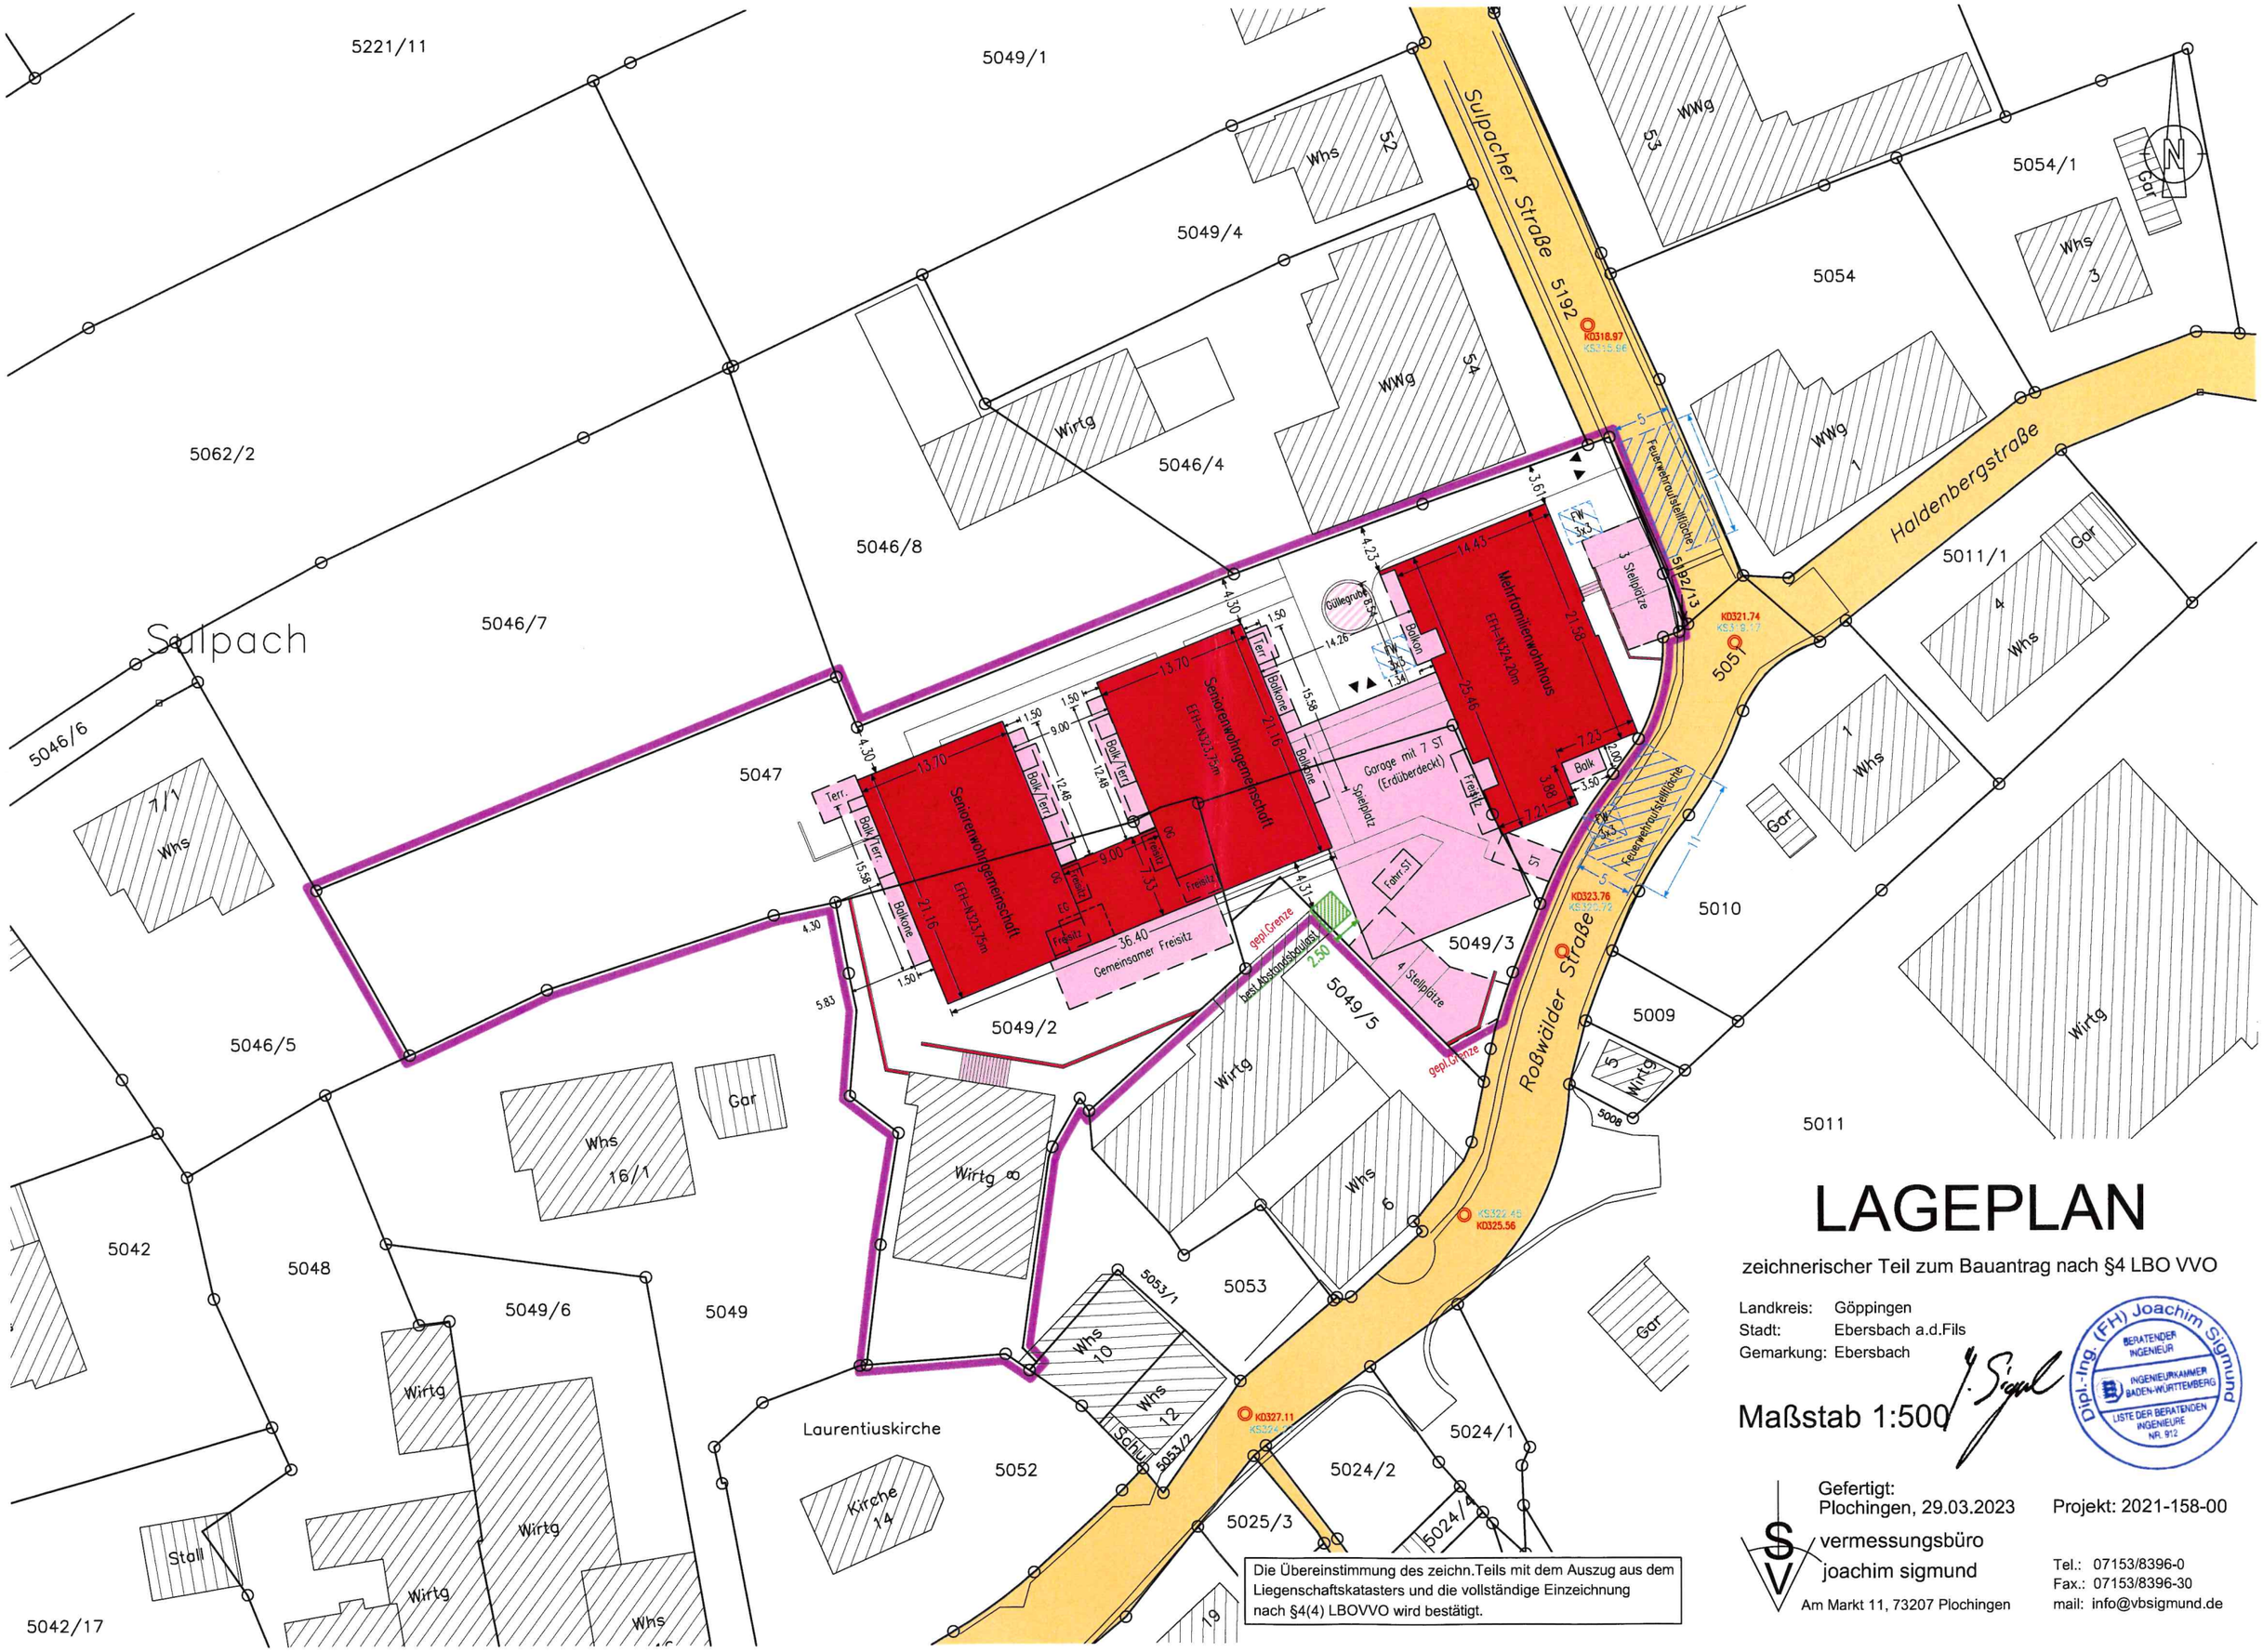

Die Übereinstimmung des zeichn.Teils mit dem Auszug aus dem Liegenschaftskatasters und die vollständige Einzeichnung nach §4(4) LBOVVO wird bestätigt.

LAGEPLAN

zeichnerischer Teil zum Bauantrag nach §4 LBO VVO

Landkreis: Göppingen
Stadt: Ebersbach a.d.Fils
Gemarkung: Ebersbach

Maßstab 1:500

Dipl.-Ing. (FH) Joachim Sigmund
BERATENDER INGENIEUR
INGENIEURKAMMER BADEN-WÜRTTEMBERG
LISTE DER BERATENDEN INGENIEURE NR. 912

Gefertigt:
Plochingen, 29.03.2023

Projekt: 2021-158-00

vermessungsbüro
joachim sigmund
Am Markt 11, 73207 Plochingen

Tel.: 07153/8396-0
Fax.: 07153/8396-30
mail: info@vbsigmund.de