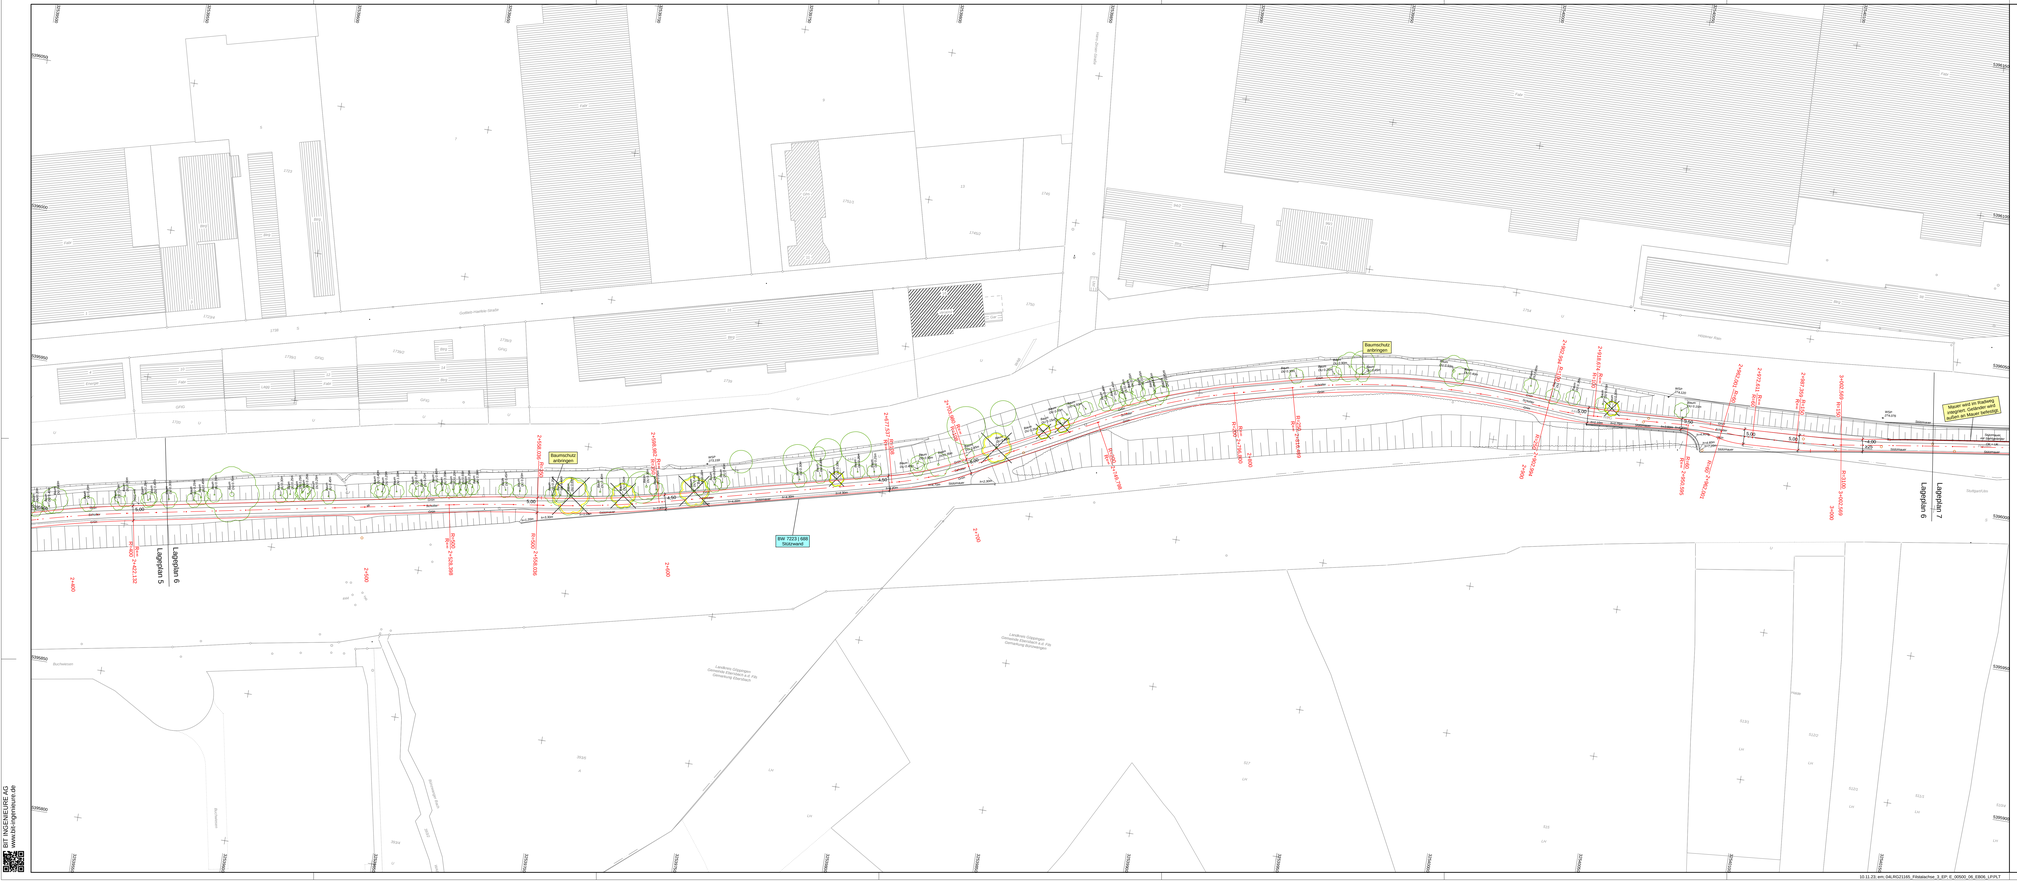

ZEICHENERKLÄRUNG

best.		best.	
	Einlauf + FBR	RB TB	Bankett RB = Rundbord
	Einlauf mittig		Fahrbahn TB = Tiefbord
	Lichtmast	HB	Rohrtrog HB = Hochbord
	Gasschacht/ Schieber		Böschung Entwässerungsmulde
	Wasserschieber		Laubbaum/Nadelbaum/Strauch
	Überflurhydrant		Zaun
	Wasserschacht		Mauer
	Hydrant oval		Hecke
	Multimedialschacht		Gebüsch
	Kabelschacht Telefon / Elektro		Schutzplanke
	Schaltschrank, Steueranlage		Geländer
	Kanaldeckel OK		Geländehöhe
	Mast (Telefon, Stahlbeton, Holz, Stahlrohr)	401.32	alle Höhen sind im >>cm-System
	Verkehrszeichen		PP Aufnahmepunkt
	Hinweisschilder bzw. Reklameobjekt		Höhenbolzen
	Haltestelle		Grenzpunkt
	Lichtsignalanlage		Flurgrenze
			Bebauungsgrenze

Schutzgebiete

Natur, Landschaft, Wasser

FFH	FFH-Gebiet
FFH-M	FFH-Mähwiesen
VG	Europäisches Vogelschutzgebiet
LSG	Landschaftsschutzgebiet
ND	Naturdenkmal (flächenhaft, Einzelgebilde)
	gesetzlich geschütztes Biotop
	Fläche des Biotopverbundes
ÜG	Überschwemmungsgebiet
W I/II	Wasserschutzzone I / II
W III	Wasserschutzzone III
	Schutzwald

BW 7223 | XXX — Bauwerke
Planungsraum BIT Ingenieure AG / Leuenhardt, Andrä und Partner

BW 7223 | XXX — Bauwerke entlang dem RS14

Quelle: Netzkarten und Bauwerkskarte 1 : 25.000

Blatt 7321 Wellheim an der Teck	Stand: Umfassende Aktualisierung 2008 aktualisiert 23.01.2020
Blatt 7323 Göppingen - Süd	Stand: Umfassende Aktualisierung 2008 aktualisiert 25.04.2019
Blatt 7324 Geislingen a.d. Steige - West	Stand: Umfassende Aktualisierung 2008 aktualisiert 09.07.2020

Eigentümer öffentlich

- Eigentümer: Bund; Land Baden-Württemberg; Regierungspräsidium Stuttgart
- Eigentümer: Deutsche Bahn; Deutsche Post AG; Deutsche Telekom
- Eigentümer: Stadt Ebersbach; Stadt Eislingen; Stadt Göppingen; Stadt Uhingen
- Eigentümer: Landkreis Esslingen; Landkreis Göppingen

Sofern Bestandsleitungen anderer Versorgungsträger in diesem Plan aufgeführt sind, übernimmt der Planverfasser keine Gewähr für die Vollständigkeit und Richtigkeit der Angaben. Der Auftragnehmer hat sich vor Baubeginn von sämtlichen Versorgungsträgern einweisen zu lassen und ggf. Suchschachtungen vorzunehmen.

Alle Maße sind vor Ort und vor Baubeginn vom Auftragnehmer eigenverantwortlich zu prüfen. Dies gilt insbesondere für die Anschlüsse an bestehende Kanäle und Versorgungsleitungen (Höhe, hersteller, Material), sowie für die Anschlußhöhen an bestehende Straßen/ Wege sowie an private Hofzufahrten. Unstimmigkeiten sind umgehend bei der Bauleitung anzuzeigen.

Planungsgrundlagen:

Koordinatensystem	: ETRS89_UTM32	
Höhenbezugssystem	: DHHN2016_NH	
Vermessungskataster	: LGL	Stand 23.11.21
Vermessung	: BIT AG	vom 2022/2023
Luftbild		vom
Leitungsbestand		
Kanalisation		vom
Wasserversorgung		vom
Gas		vom
Telekommunikation		vom
Energie		vom

Für Fremdpläne wird keine Gewähr übernommen !

Index	Datum	Änderungsgegenstand	gezeichnet	bearbeitet

1 2 3 4 5 6 7 8 9 10 11 12 13 14 15 16 17 18 19 20 21 22 23 24 25 26 27 28 29 30 31 32 33

Landkreis Göppingen

Stadt Ebersbach a.d. Fils

LANDKREIS GÖPPINGEN

Radschnellverbindung RS14 Filstal - Abschnitt B

VORENTWURF — Projekt 04LRG21165

	Name	Anlage
bearbeitet	RS	5
gezeichnet	KiHu	Plan
geprüft		06
genehmigt		Maßstab

Lageplan
Stadt Ebersbach a.d. Fils (Plan 6)
km 2+435 - 3+035

1:500 — 00ST03LP05006

04LRG2165_Filstalachse_2.ZP.C_00002_06_ERSG_LP.PLT — Format: 173,0 x 59,4 = 1,028 m²

Auftraggeber / Antragsteller:
Landkreis Göppingen
Amt für Mobilität und Verkehr
Lorcher Straße 6
73033 Göppingen

Planverfasser:
BIT Ingenieure AG
Bahnhof 34
73312 Geislingen
Telefon: +49 7331 9311-0
Telefax: +49 7331 9311-29
wettbewerb@bit-ingenieure.de
www.bit-ingenieure.de
Geislingen | Freiburg | Hallbergmoos | Karlsruhe | Ulm/Neu-Ulm | Stuttgart | Villingen-Schwenningen

Göppingen, _____

Ohringen, _____

Vorabzug

10.11.21 wm SALRG21165_Filstalachse_3_BP_6_00500_06_ERSG_LP.PLT

BIT INGENIEURE AG
www.bit-ingenieure.de

00ST03LP