


Deckblatt

2. Änderung (2024)

MI	TH 6,5 FH 12,5
0,4	-
a	SD DN 30-45°

249/1

Ausgleichs
(Erhalt und Er
Obstwic

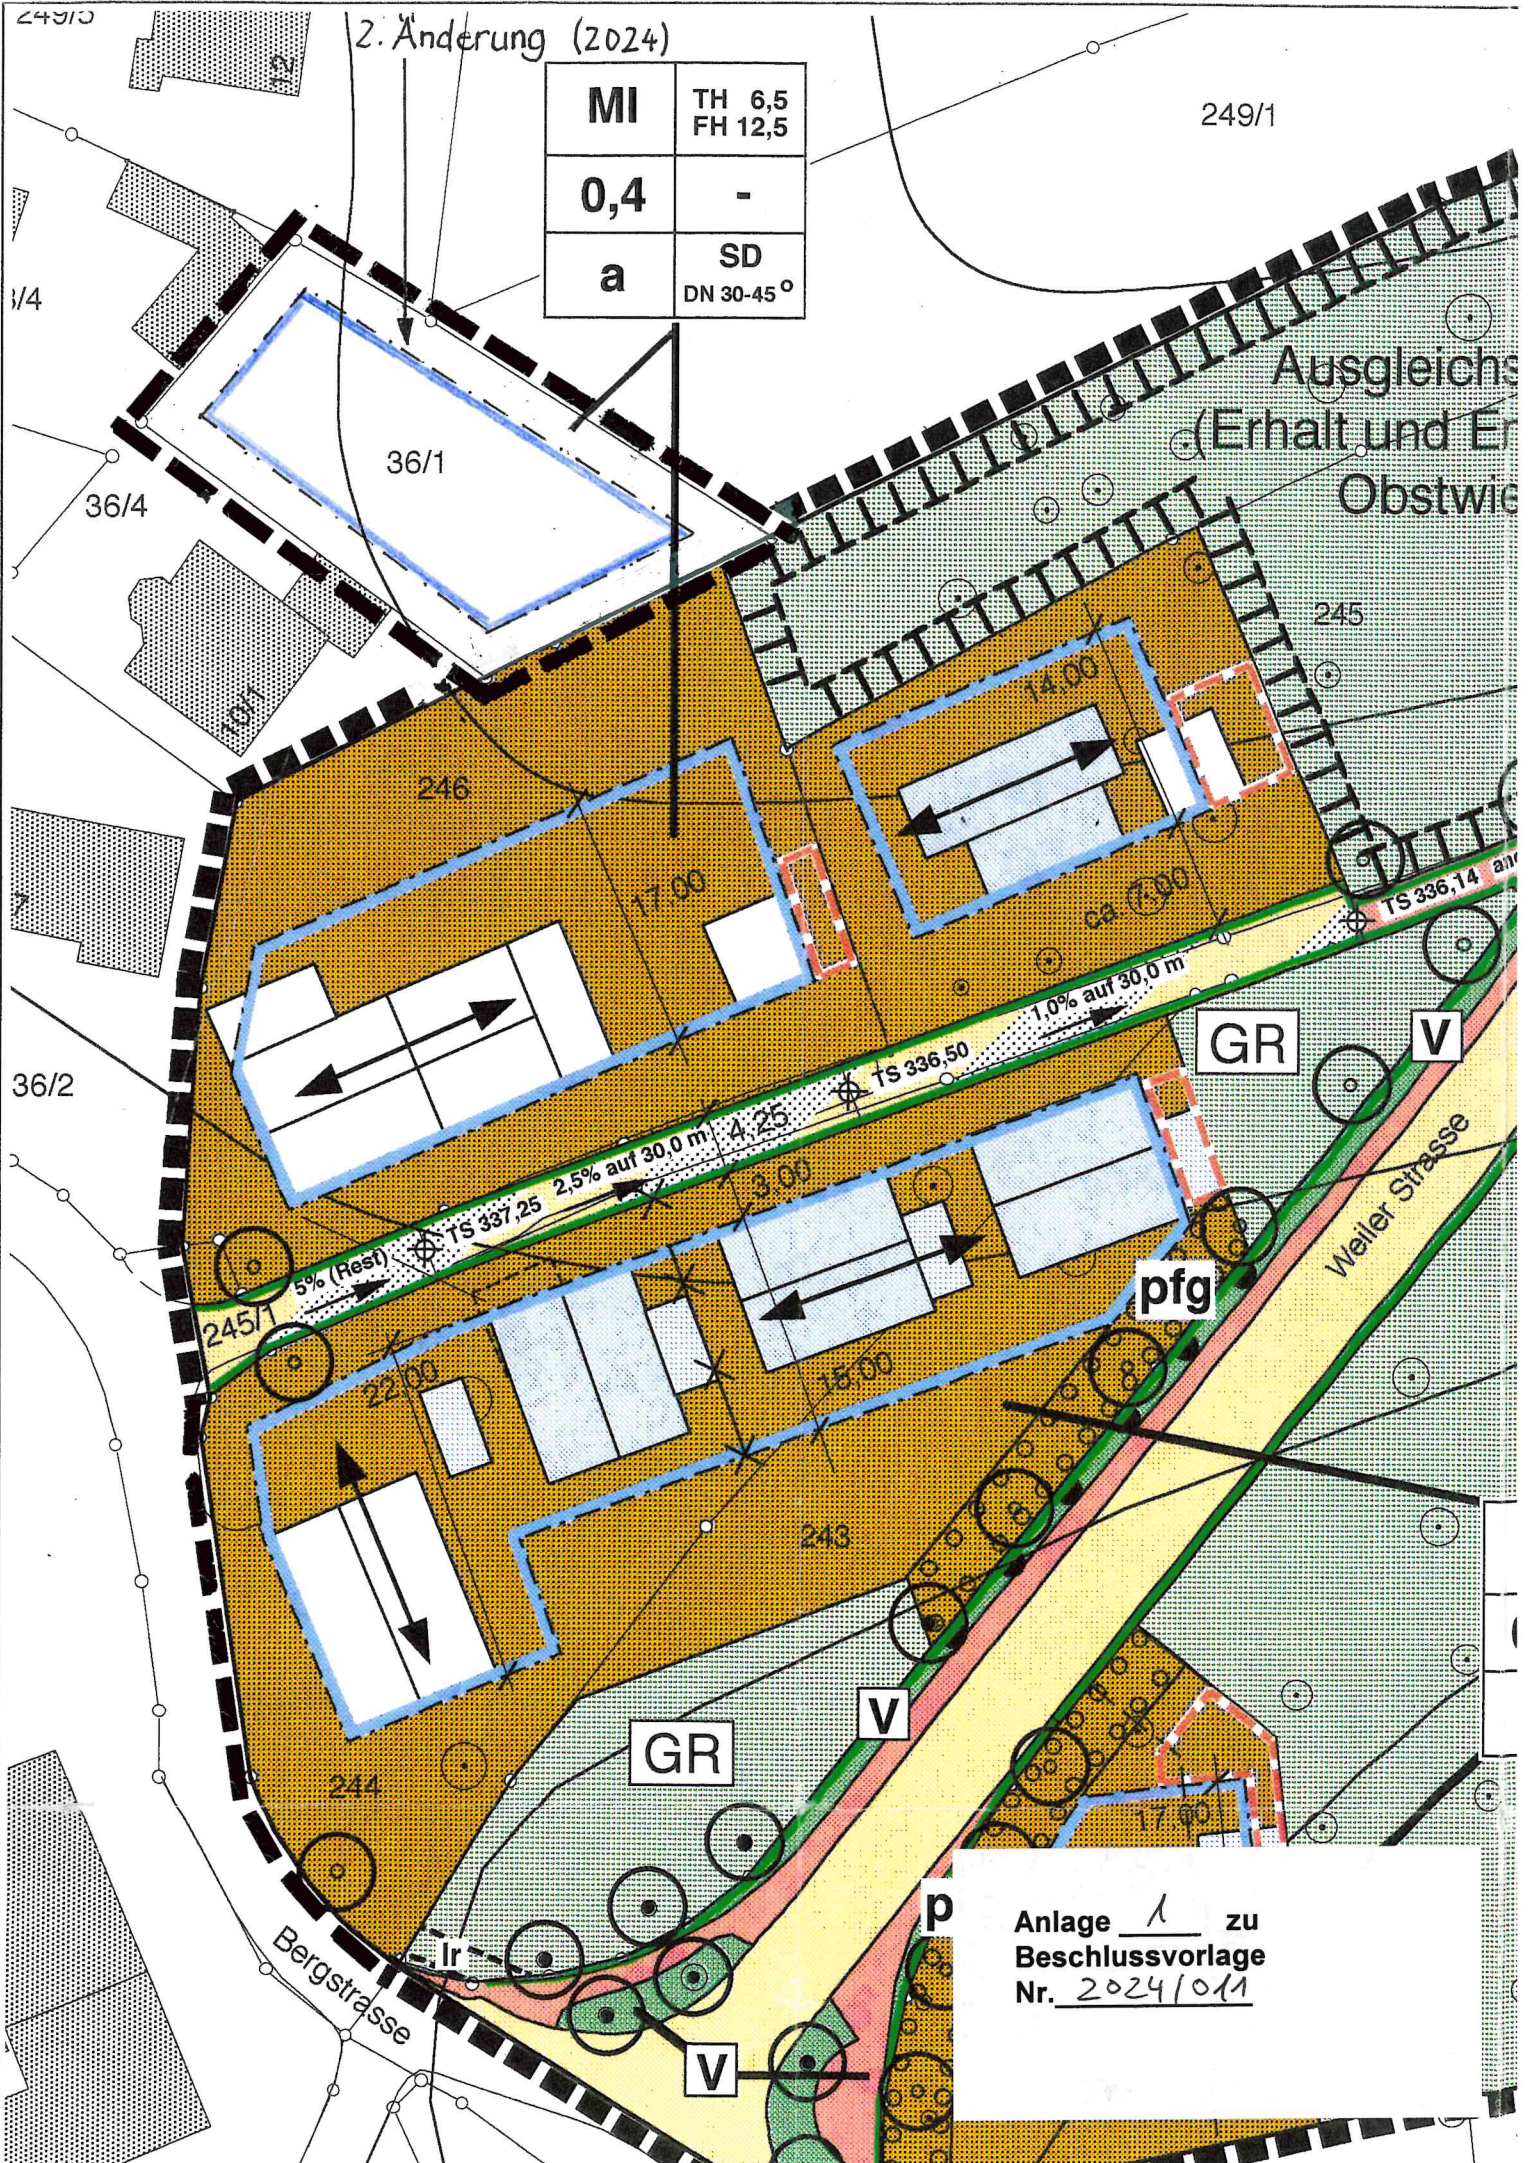

Anlage 1 zu
Beschlussvorlage
Nr. 2024/011