


Fils GÖPPINGEN  
Gemeinde EBERSBACH

# LAGEPLAN

Aufteilungsplan  
Obere Sonnenhalde  
73061 Ebersbach

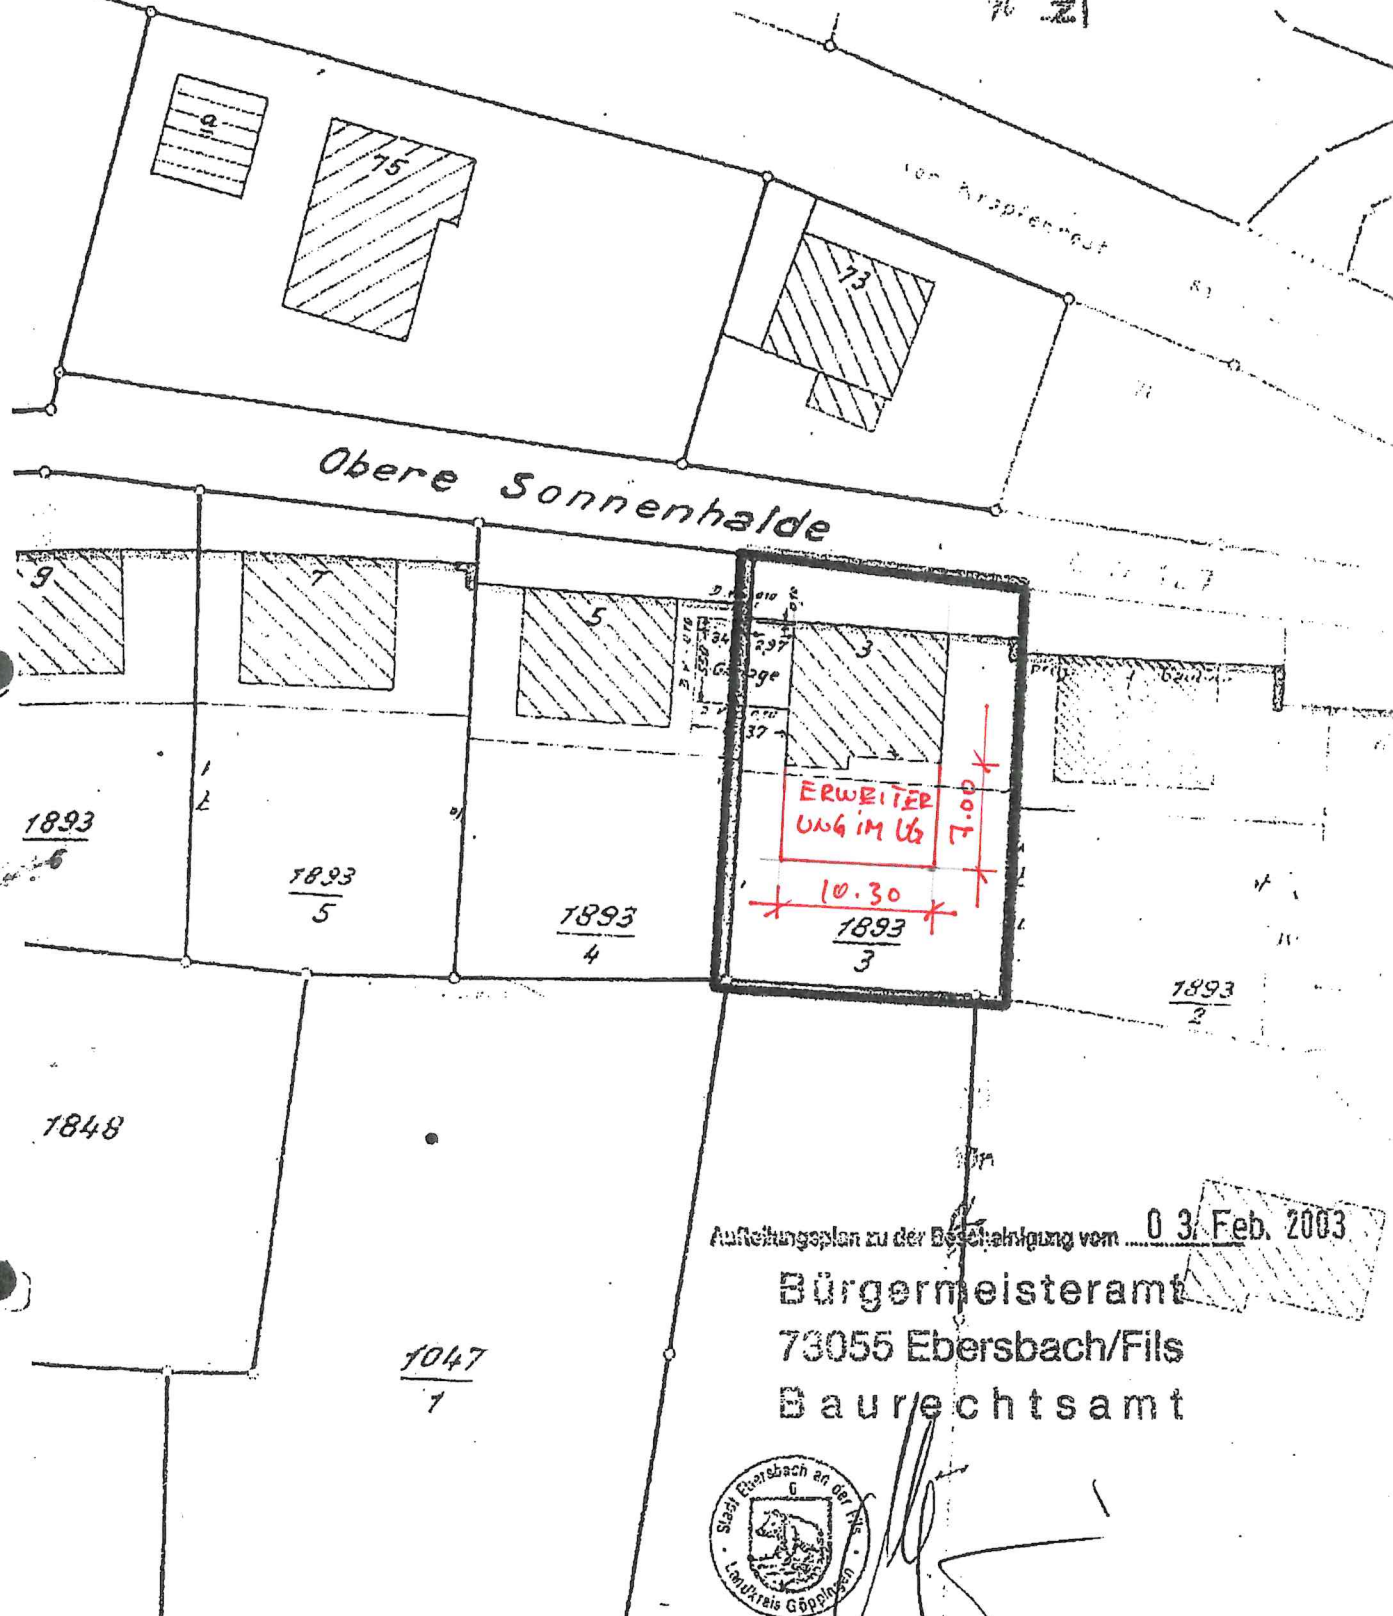

Aufteilungsplan zu der Bescheinigung vom 03. Feb. 2003

Bürgermeisteramt  
73055 Ebersbach/Fils  
Baurechtsamt



73061 Ebersbach, den 3. Januar 2003

gefertigt:

Gerhard Mayer

Grundstückseigentümer

*Girolauna Mann*  
*Barbara Anna*  
*Girolauna Mann*