
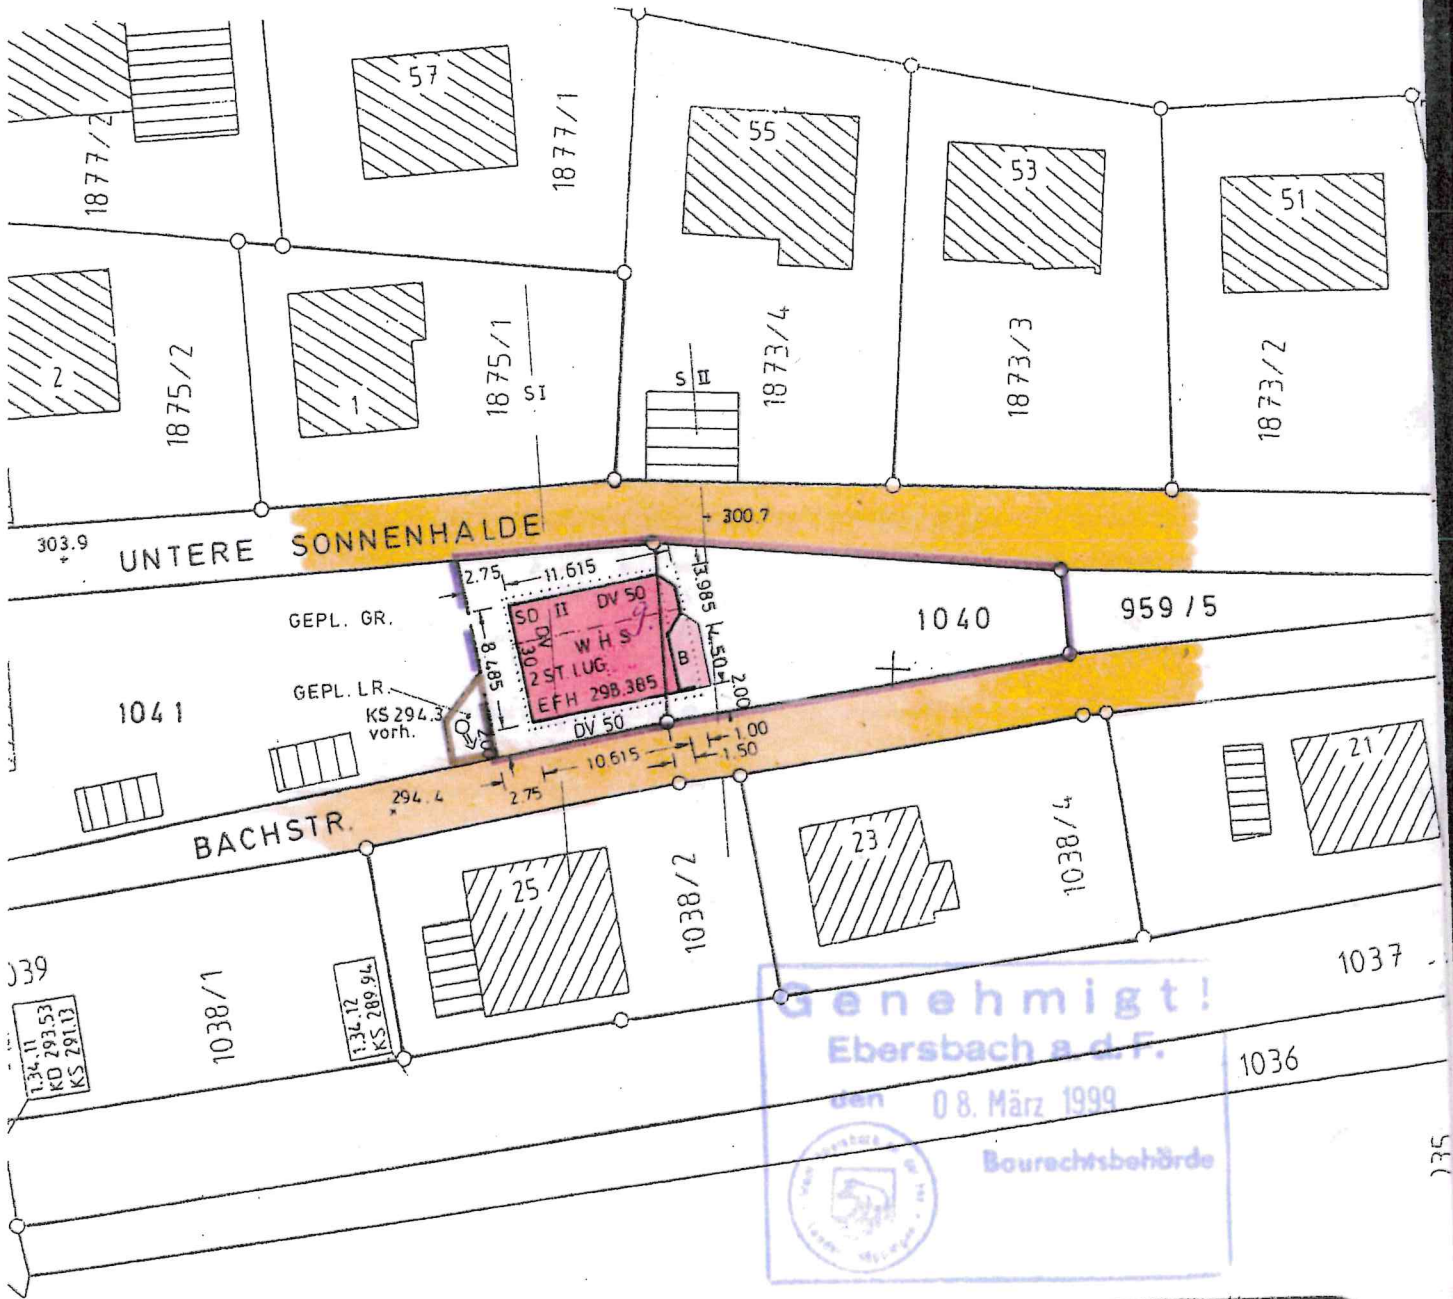


KREIS GÖPPINGEN
 STADT GDE EBERSBACH
 GEMARKUNG FLUR

LAGEPLAN 1:500

ZEICHNERISCHER TEIL ZUM BAUANTRAG NACH § 4 LBOVVO.

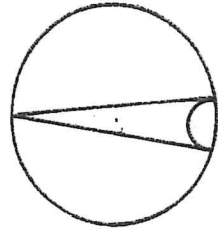

Genehmigt!
 Ebersbach a. d. F.
 den 08. März 1999
 Baurechtsbehörde

Auszug aus dem Liegenschaftskataster gefertigt und nach § 4 Abs. 2 LBOVVO bestätigt: 1.12.98

Aufgenommene Höhen sind unterstrichen und im örtlichen System.

Unterirdische Leitungen sind dargestellt, soweit hier bekannt.

98131

Vermessungsbüro Wolfgang Dittus

Nordring 25 73269 Hochdorf

Tel. 07153 / 53163
 Fax. 07153 / 52465

W. Dittus

Sachverständiger nach § 5 Abs. 3 LBOVVO

135