


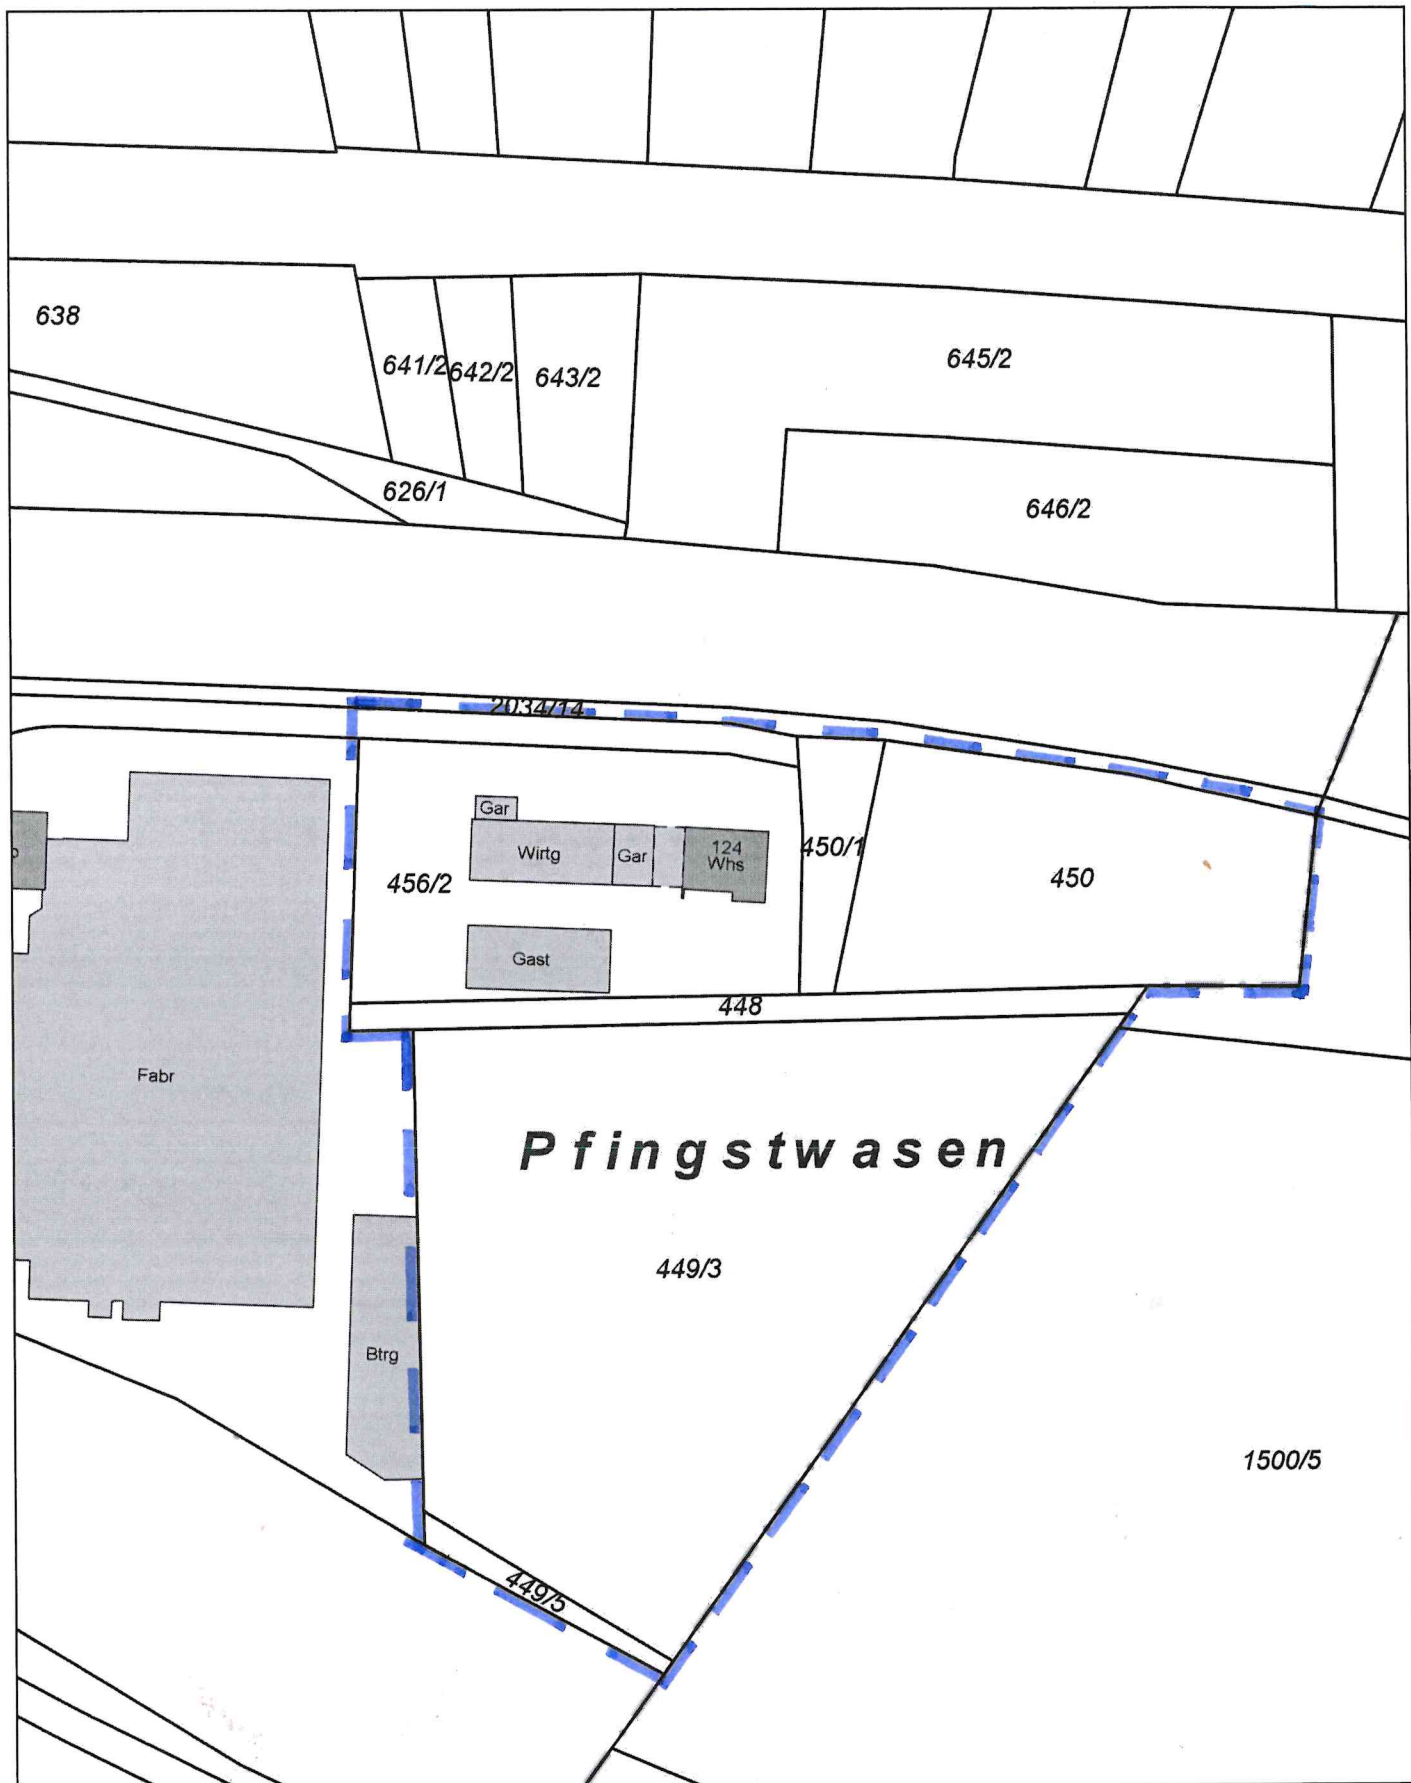

Stadt: Ebersbach an der Fils
 Gemarkung: Ebersbach an der Fils
 Flurstück: 449, 456/2, 450/1, 450, 449/3, 449/5
 Maßstab: 1:1000

Erweiterung "Hölzerner Rain", Abgrenzung des Geltungsbereiches

Bearbeiter/in: Roland Albig
 Datum: 18.06.2026

Stadt Ebersbach an der Fils | Marktplatz 1 | 73061 Ebersbach
 Tel.: 07163 / 1610 | Fax: 07163 / 161244
 rathaus@stadt.ebersbach.de | www.ebersbach.de

Ausschnitt aus der kommunalen Grundkarte. Vervielfältigungen dürfen nur für den eigenen Bedarf erstellt werden. Die Abgabe an Dritte ist nur mit ausdrücklicher schriftlicher Genehmigung der Stadt Ebersbach an der Fils erlaubt. Abweichungen gegenüber dem Grundbuch sind möglich. Die Darstellung der Grenzen entspricht dem Aktualitätsstand der Geobasisdaten Stand 02/2026. Für die Richtigkeit von Lage- und Höheninformationen wird keine Gewähr übernommen.



Ebersbach
an der Fils