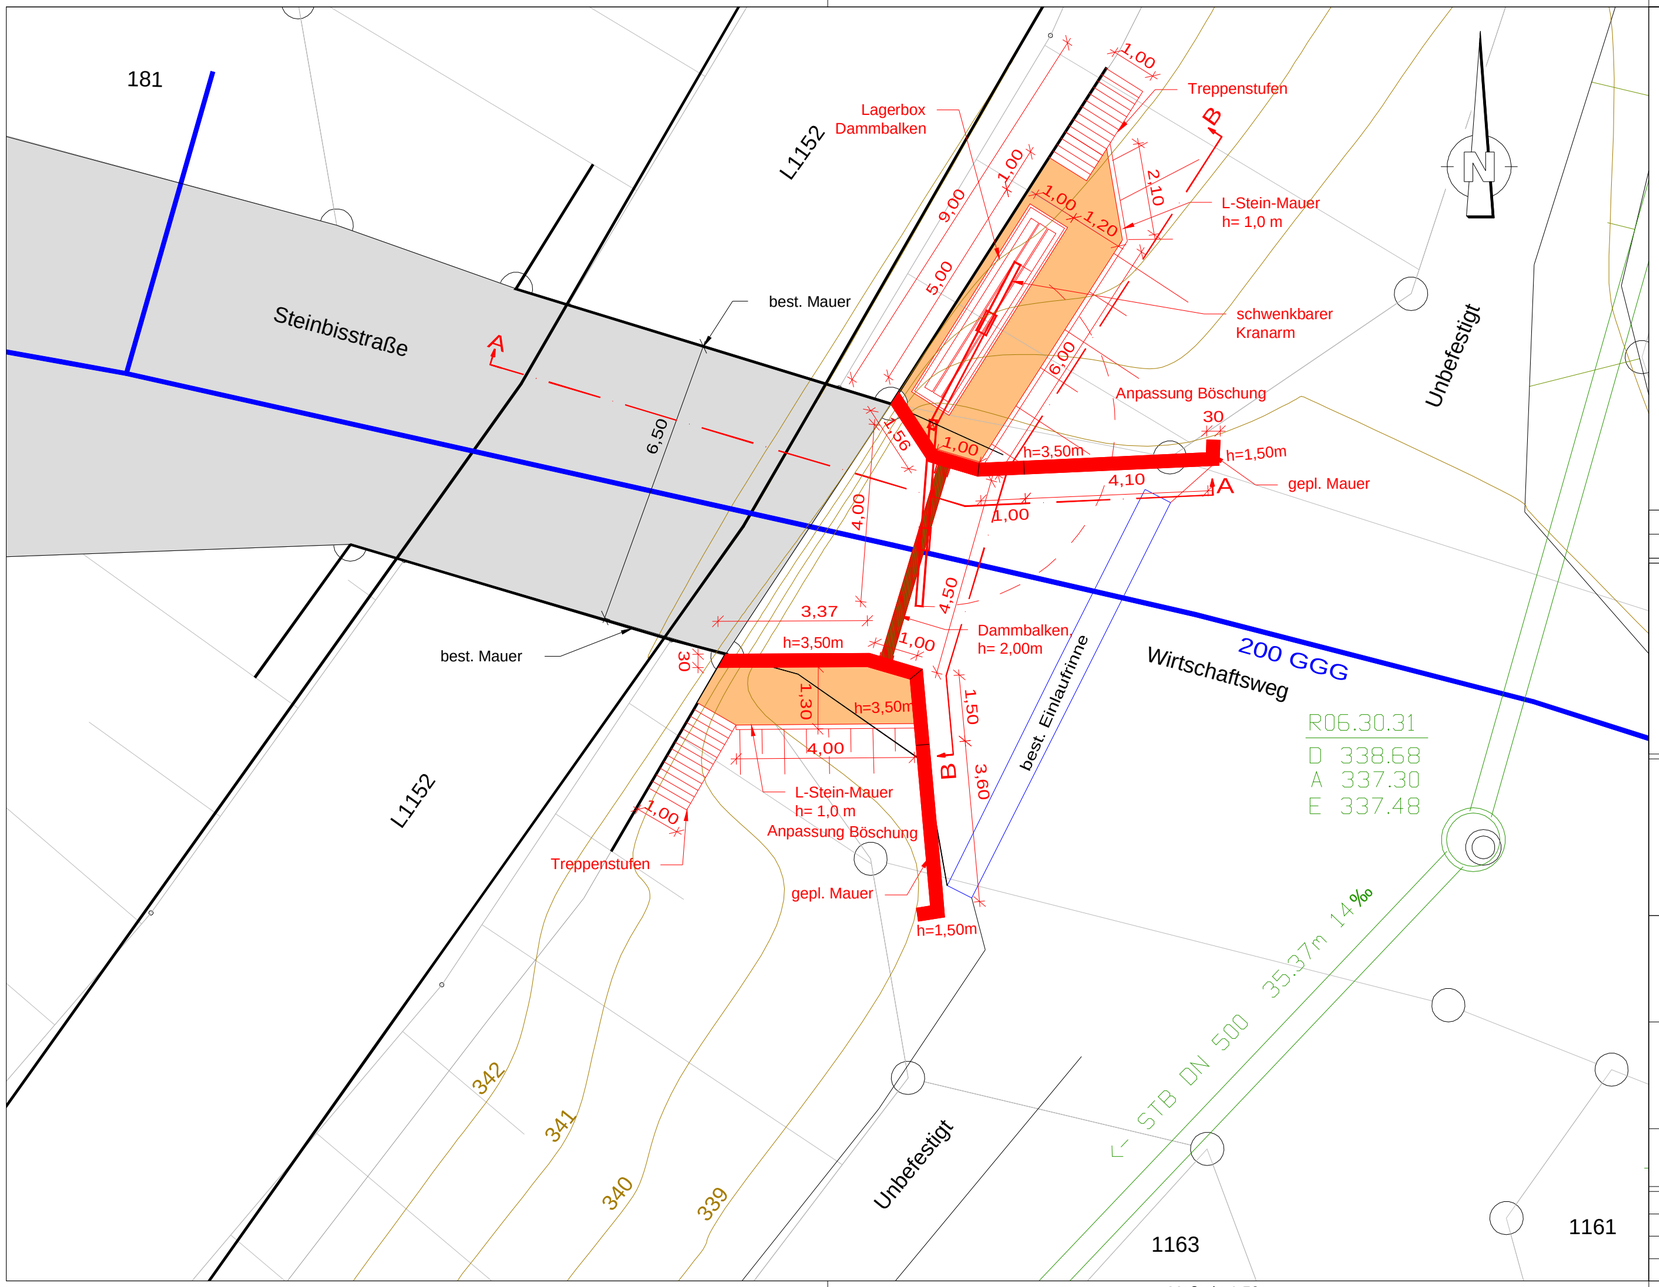

Maßtab: 1:50

Zeichenerklärung:

BESTAND

PP DN300 60.93 m 38 ‰ ->
Schacht Regenwasserkanal mit Deckel, Haltung und Haltungsangaben (Gefälle und Länge bezogen auf Schachtmitte)

RW 21
D 311.39 — Schachtnummer
A 307.33 — Deckelhöhe
E 307.34 — Auslaufhöhe
E 307.43 — Einlaufhöhe
Einlaufhöhe

Fahrbahnrand mit Vollausbau bituminös

Wasserleitung

Höhenlinien

Böschung

PLANUNG

Pflasterbelag

gepl. Erneuerung Belag bituminös

Gepl. Stahlbetonmauer

Index	Datum/Kürzel	Änderung
a		

SI Beratende Ingenieure GmbH + Co. KG
Stadtplanung und Infrastrukturentwicklung

73235 Weilheim/Teck • Bahnhofstraße 4 • Tel. 07023/90074-0
76479 Steinmauern • Elchesheimer Straße 1a • Tel. 07222/104756-0
info@si-ingenieure.eu www.si-ingenieure.eu

Landkreis	Göppingen
Stadt	Ebersbach an der Fils
Gemarkung	Rosswälden
Projekt	Rückhaltung Steinbisstraße Ausführungsplanung
Darstellung	Lageplan

Maßstab	Projektnummer	Planbezeichnung	Anlage
1: 100	25215	A_LP100_Rückhalt Steinbis	

	Datum	Name	N:\CAD_DATEN\Ebersbach\25215_Rückhaltung Steinbisstraße\Zeichnungen\Ausführungsplanung.dwg
Gezeichnet	27.05.2026	me	
Geprüft	27.05.2026	br	

Geobasisdaten©Landesamt für Geoinformation und Landentwicklung Baden-Württemberg (www.lgl-bw.de)

Blattgroße : 0.580 x 0.297 = 0.172 m²

SI Beratende Ingenieure GmbH + Co. KG - 73235 Weilheim a.d. Teck