


320

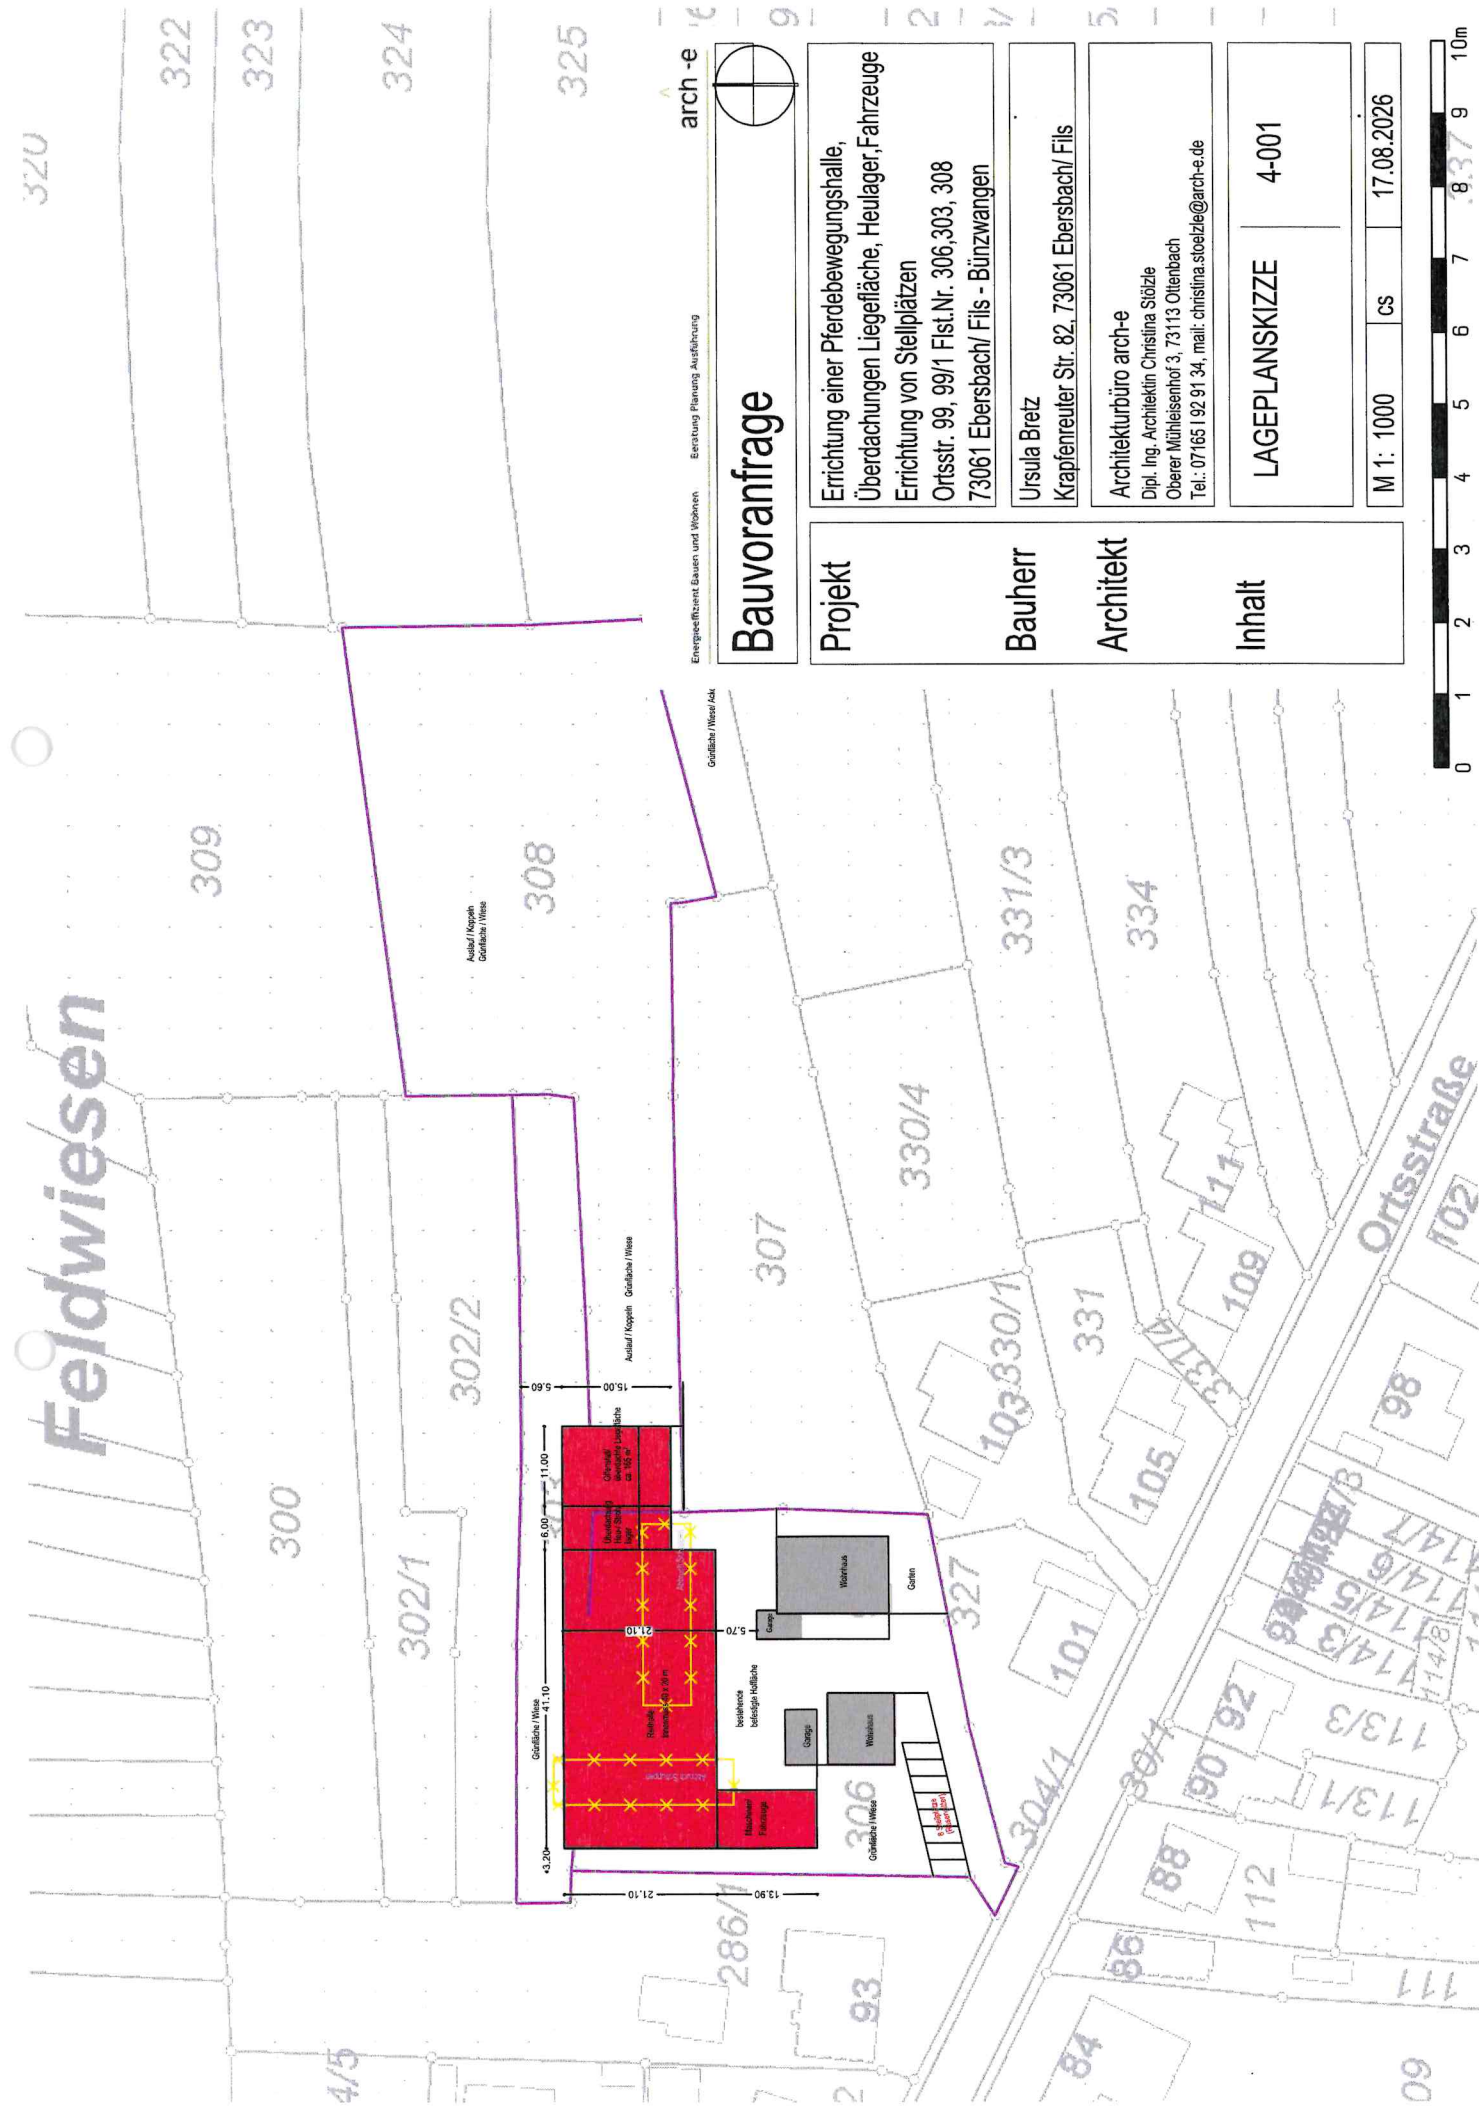

arch -e

Errichtung einer Pferdebewegungshalle,
Überdachungen Liegefläche, Heulager, Fahrzeuge
Errichtung von Stellplätzen
Ortsstr. 99, 99/1 Fst.Nr. 306.303, 308
73061 Ebersbach/ Fils - Bünzvangnen

Ursula Bretz
Krapfenreuter Str. 82, 73061 Ebersbach/ Fils

Architekturbüro arch-e
Dipl. Ing. Architektin Christina Stölze
Oberer Mühleisenhof 3, 73113 Ottenbach
Tel.: 07165 / 192 91 34, mail: christina.stoelze@arch-e.de

LAGEPLANSKIZZE	4-001
----------------	-------

M 1: 1000	CS	17.08.2026
-----------	----	------------

