
Aufsicht 1/50

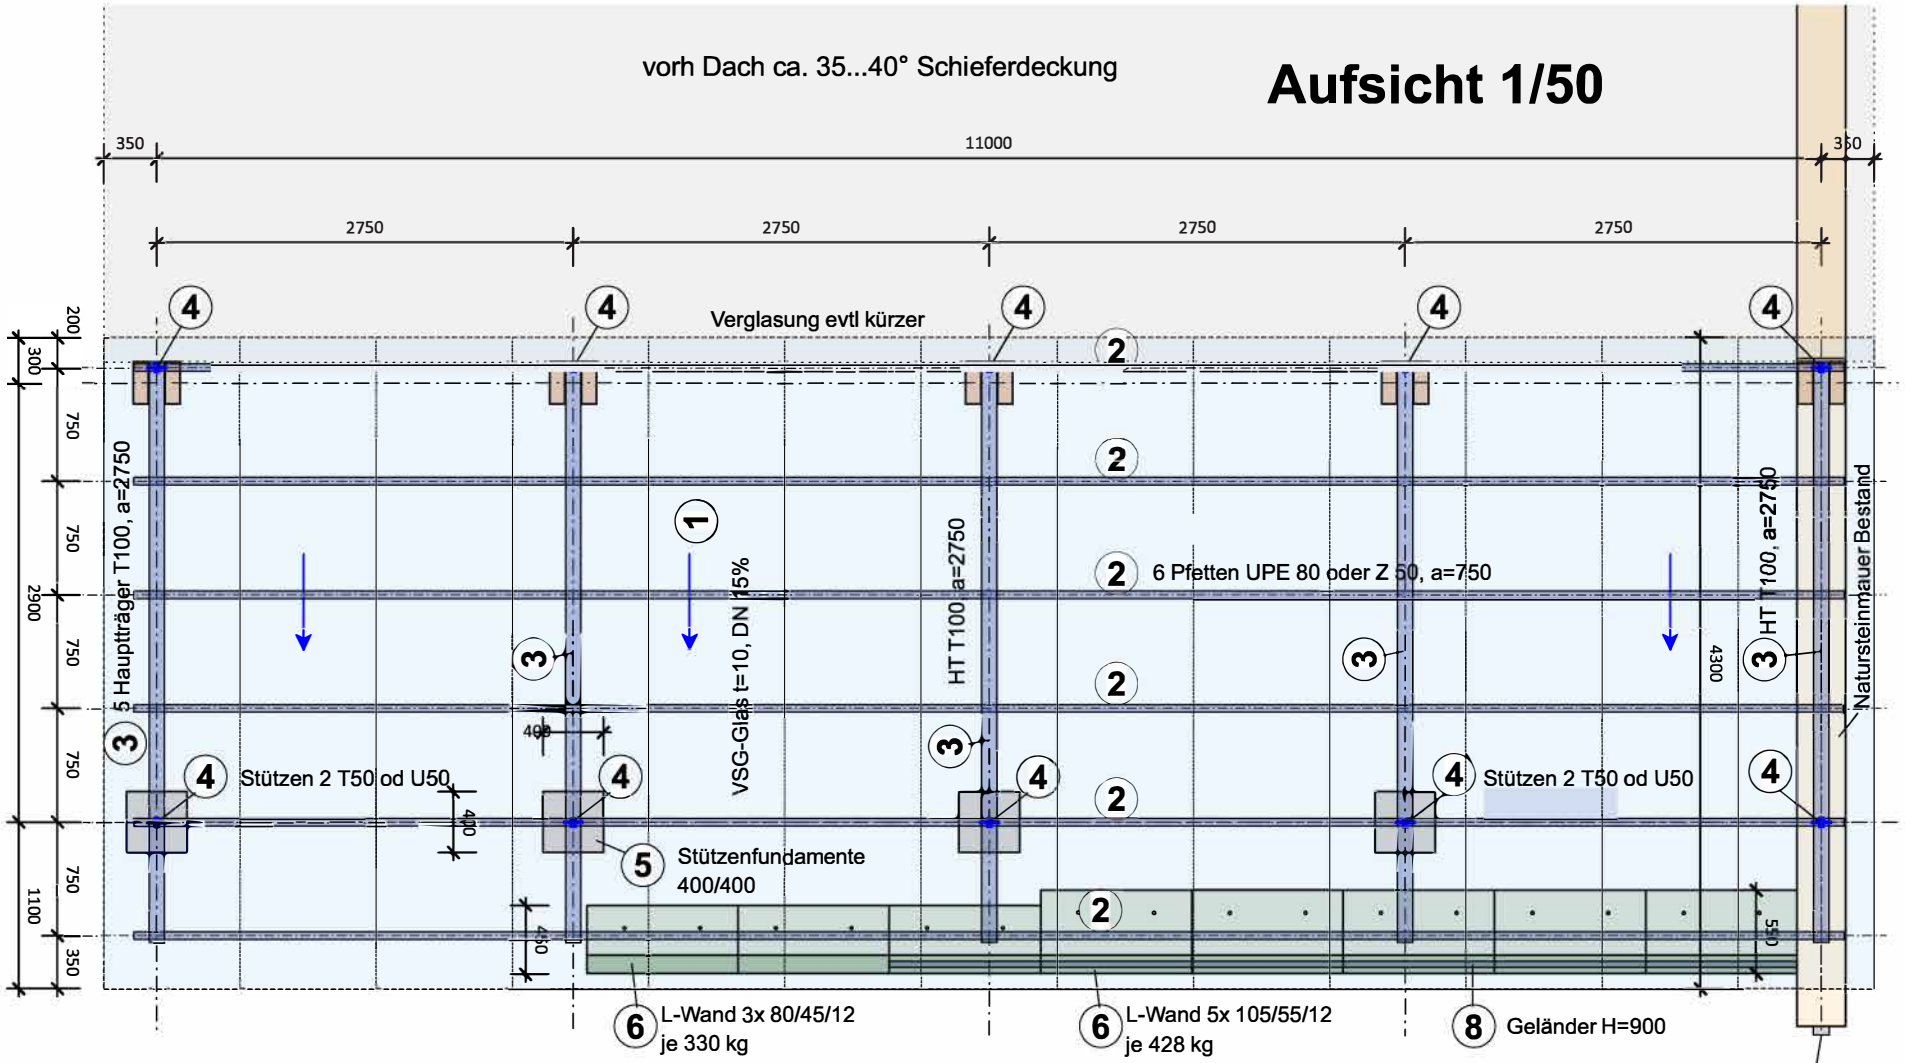

1 VSG-Glas 10mm (552)

2 6 Pfetten UPE 80 oder Z 50, a=750

3 5 Hauptträger T100, a=2750

4 4 Stützen 2 T50 od U50, a=2750


5 Stützenfundamente C12/15, 400/400, t=800 unbewehrt

6 L-Wand 105/55/12 und 80/45/12 je 5 Stück L=1,0m

7 Gründungsplatte für L-Wand C25/30, b/h = 600/200, unt Q257A

8 Geländer h= 900

Schnitt 1/30

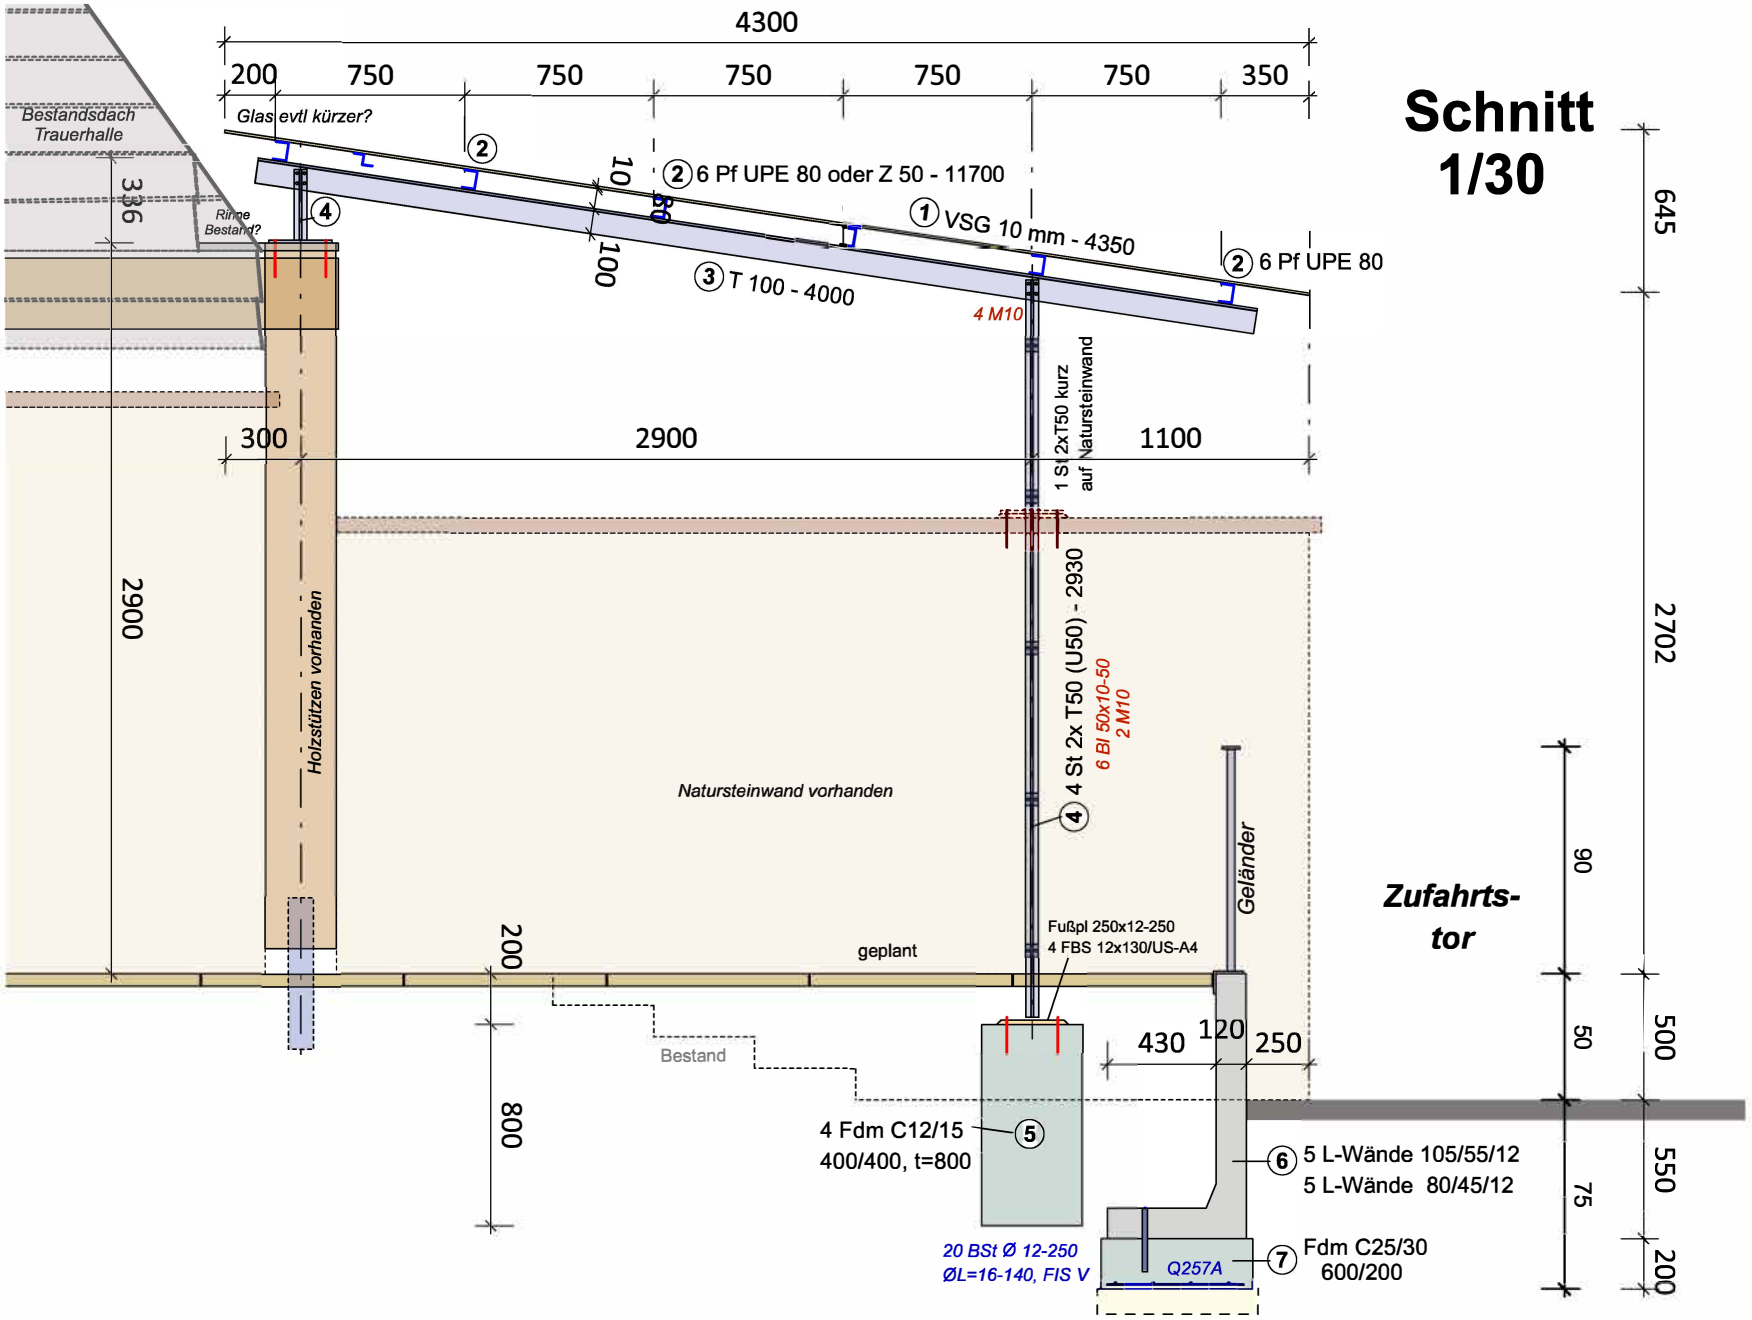
4300
200
750
750
750
750
750
350
Glas evtl kürzer?
Bestandsdach Trauerhalle
336
Rinne Bestand?
2 6 Pf UPE 80 oder Z 50 - 11700
1 VSG 10 mm - 4350
2 6 Pf UPE 80
3 T 100 - 4000
4 M10
100
80
10
4
300
2900
1100
1 St 2xT50 kurz auf Natursteinwand
2900
Holzstützen vorhanden
Natursteinwand vorhanden
4 St 2x T50 (U50) - 2930
6 Bl 50x10-50
2 M10
4
Geländer
Zufahrts-tor
Fußpl 250x12-250
4 FBS 12x130/US-A4
geplant
200
800
Bestand
430
120
250
4 Fdm C12/15
400/400, t=800
5
6 5 L-Wände 105/55/12
5 L-Wände 80/45/12
20 BSt Ø 12-250
ØL=16-140, FIS V
Q257A
7 Fdm C25/30
600/200
645
2702
90
50
500
550
75
200