Aussegnungshalle Weiler

Erweiterung Vordach

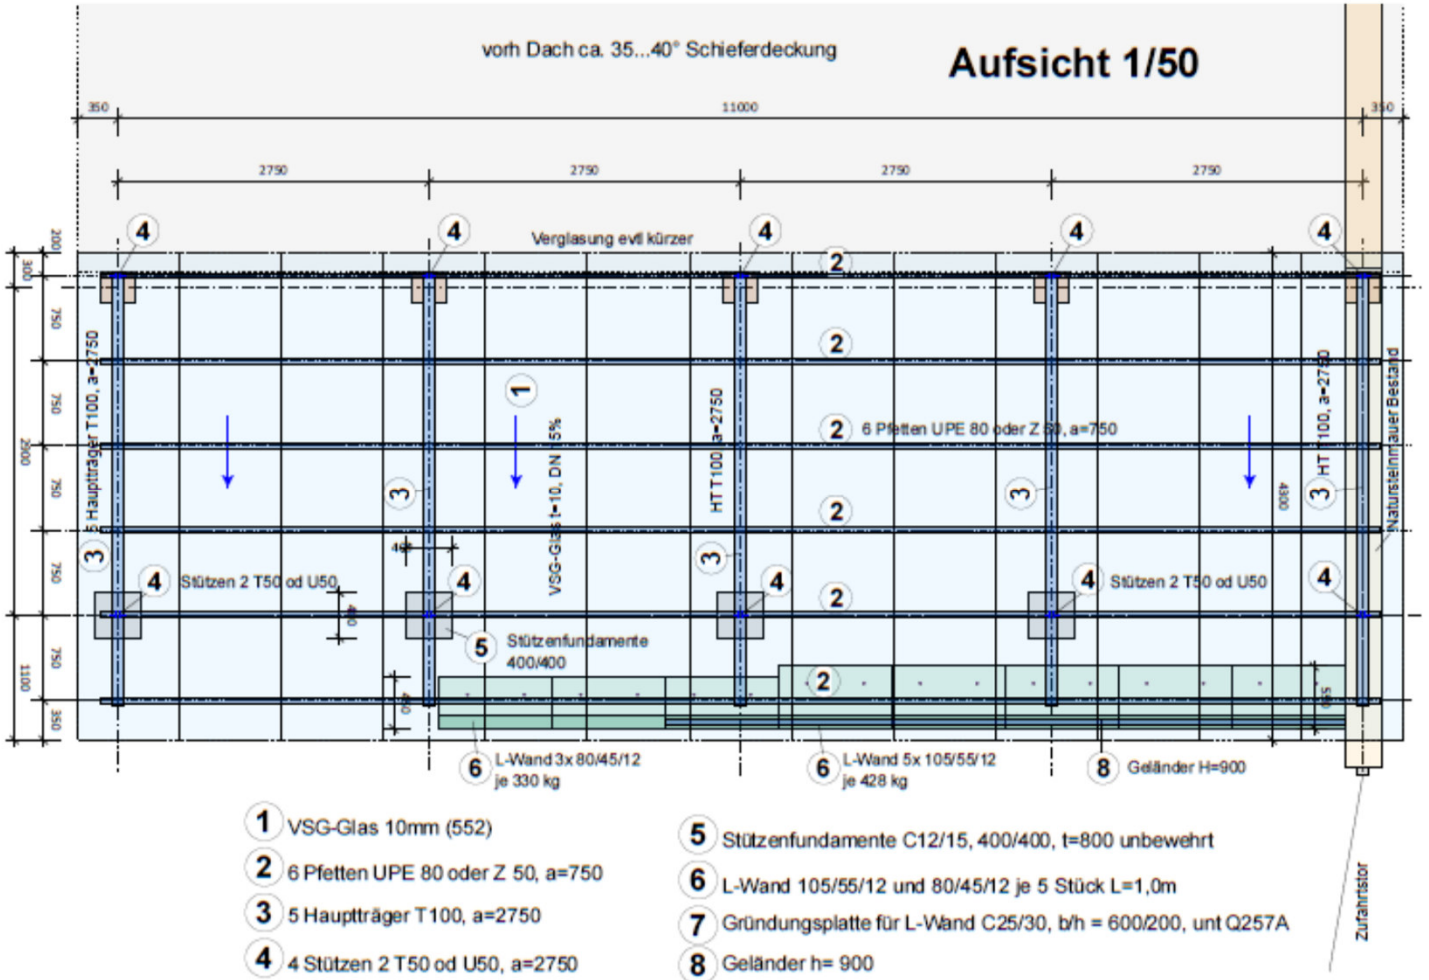


Bestand

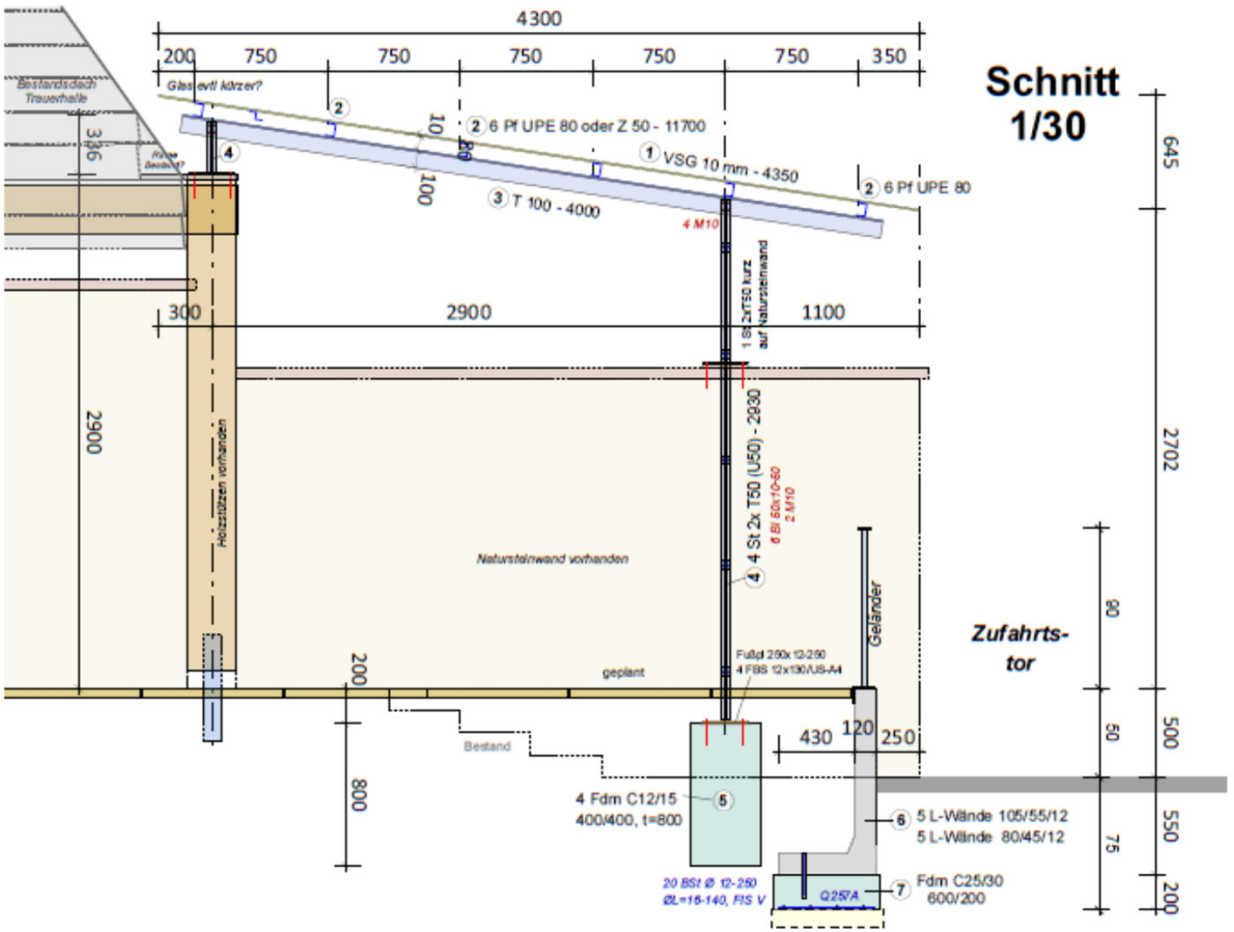




Aufsicht


vorh Dach ca. 35...40° Schieferdeckung
Aufsicht 1/50
11000
2750
Verglasung evtl kürzer
6 Pfetten UPE 80 oder Z 50, a=750
HT T100, a=2750
VSG-Glas t=10, DN 15%
Stützen 2 T50 od U50
Stützenfundamente 400/400
L-Wand 3x 80/45/12 je 330 kg
L-Wand 5x 105/55/12 je 428 kg
Geländer H=900
Naturstein auf bauer Bestand
Zufahrtstor
1 VSG-Glas 10mm (552)
2 6 Pfetten UPE 80 oder Z 50, a=750
3 5 Hauptträger T100, a=2750
4 4 Stützen 2 T50 od U50, a=2750
5 Stützenfundamente C12/15, 400/400, t=800 unbewehrt
6 L-Wand 105/55/12 und 80/45/12 je 5 Stück L=1,0m
7 Gründungsplatte für L-Wand C25/30, b/h = 600/200, unt Q257A
8 Geländer h= 900

Schnitt


Schnitt
1/30
4300
200
750
750
750
750
750
350
Glas evtl kürzer?
2 6 Pf UPE 80 oder Z 50 - 11700
1 VSG 10 mm - 4350
2 6 Pf UPE 80
3 T 100 - 4000
4 M10
100
300
2900
1100
2900
Holzstützen vorhanden
Natursteinwand vorhanden
4 St 2x T50 (U50) - 2930
Geländer
Zufahrts-
tor
geplant
Bestand
200
800
430
120
250
4 Fdm C12/15
400/400, t=800
5 L-Wände 105/55/12
5 L-Wände 80/45/12
Fdm C25/30
600/200
645
2702
500
550
200
90
60
75