

Kreis Göppingen
Stadt Ebersbach
Gemarkung Ebersbach


zum Bauantrag (§4 LBOVO)

Göppingen
Ebersbach / Fils

Kreis Göppingen
Stadt Ebersbach
Gemarkung Ebersbach

zum Bauantrag (§4 LBOVO)

WA	0.4
I+U	0.8

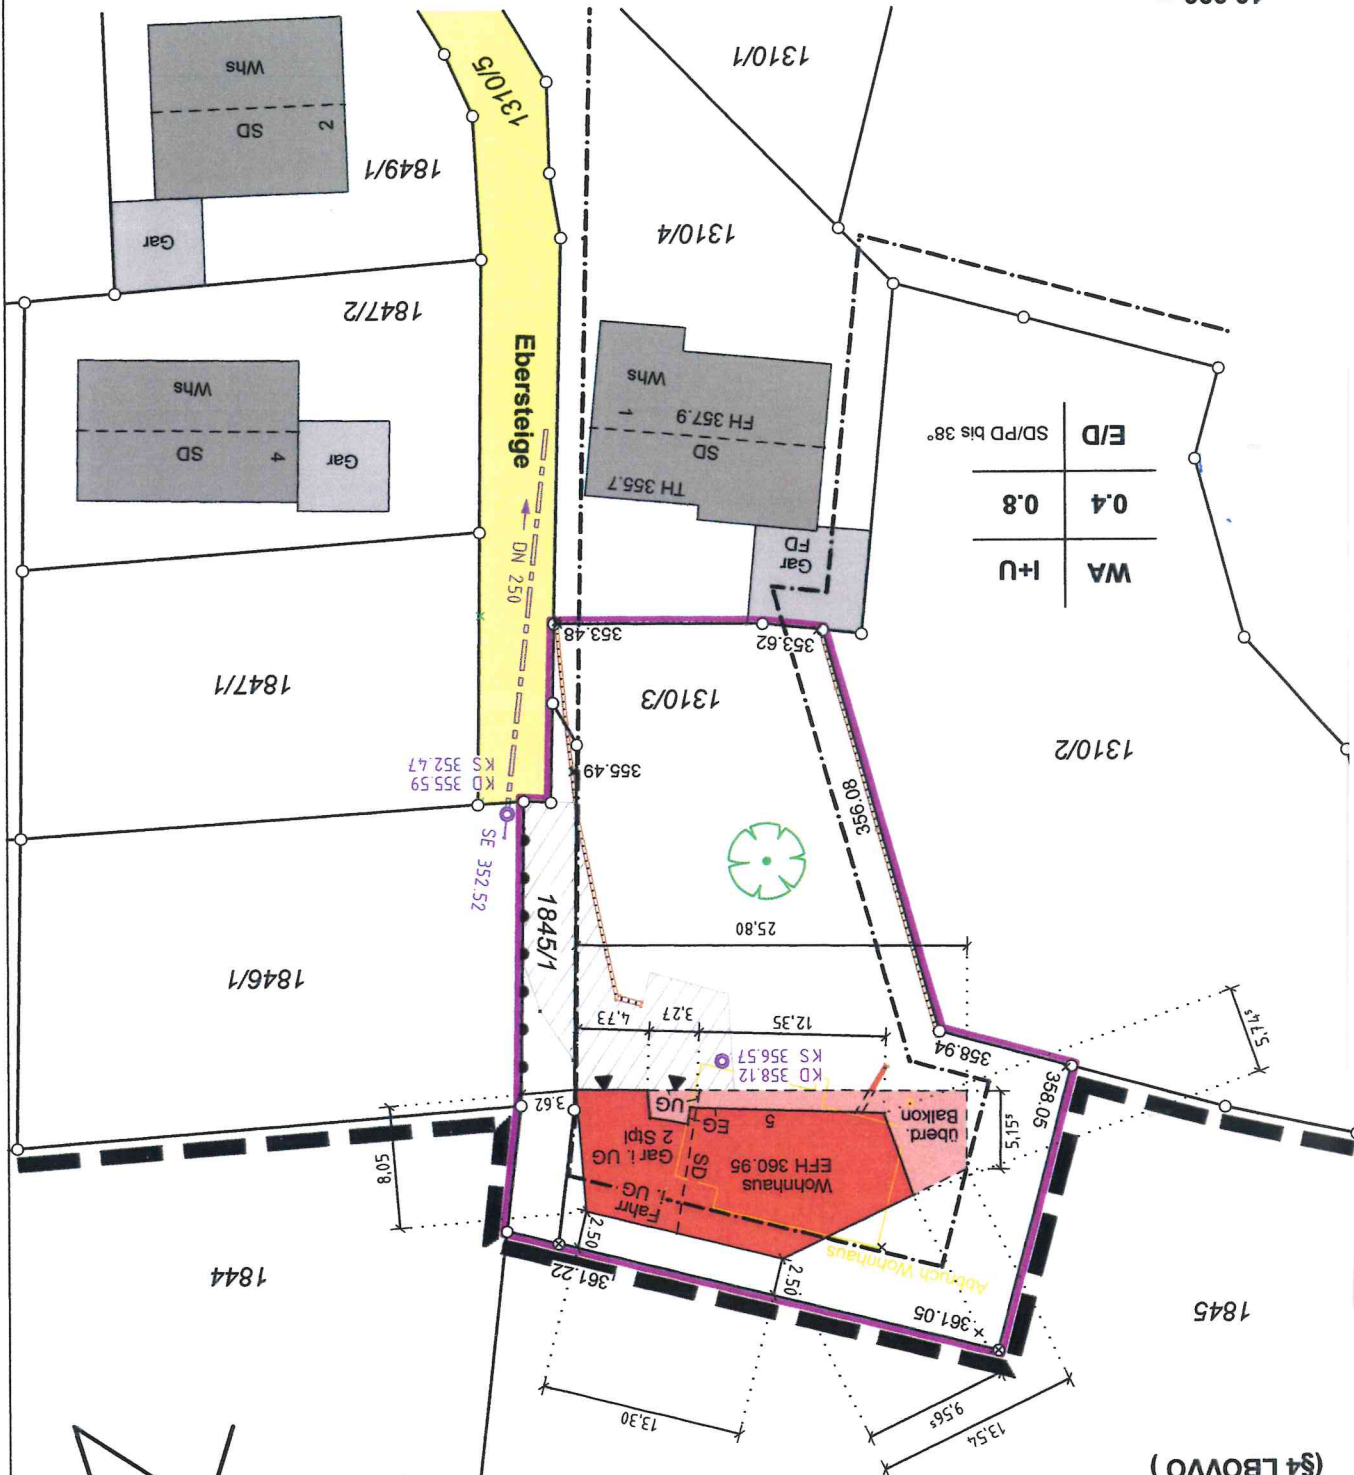

Maßstab 1:500

HÖHEN im NEUEN System

**Unterirdische Leitungen
und Versorgungsanlagen
sind nicht dargestellt**

NEWS RELEASE
Vermessungsbüro

Sachverständige § 5 Abs. 2 LBöWO B-W
Lorcher Str. 47 - Tel. 07161 / 52647
Fax 07161 / 51937

73098 Reckbergshausen
www.mayer-jahn.de

www.mayer-jahn.de

MAYER & JAHN

Reichberghausen, den 05. 11. 2021
Vermessungsbüro

Lorcher Str. 47, 73098 Rechberghausen
Tel.: 07161 / 52647 Fax: 07161 / 51937

E-Mail: info@mayer-jahn.de
www.mayer-jahn.de

H. M. A. -
-jahn.de