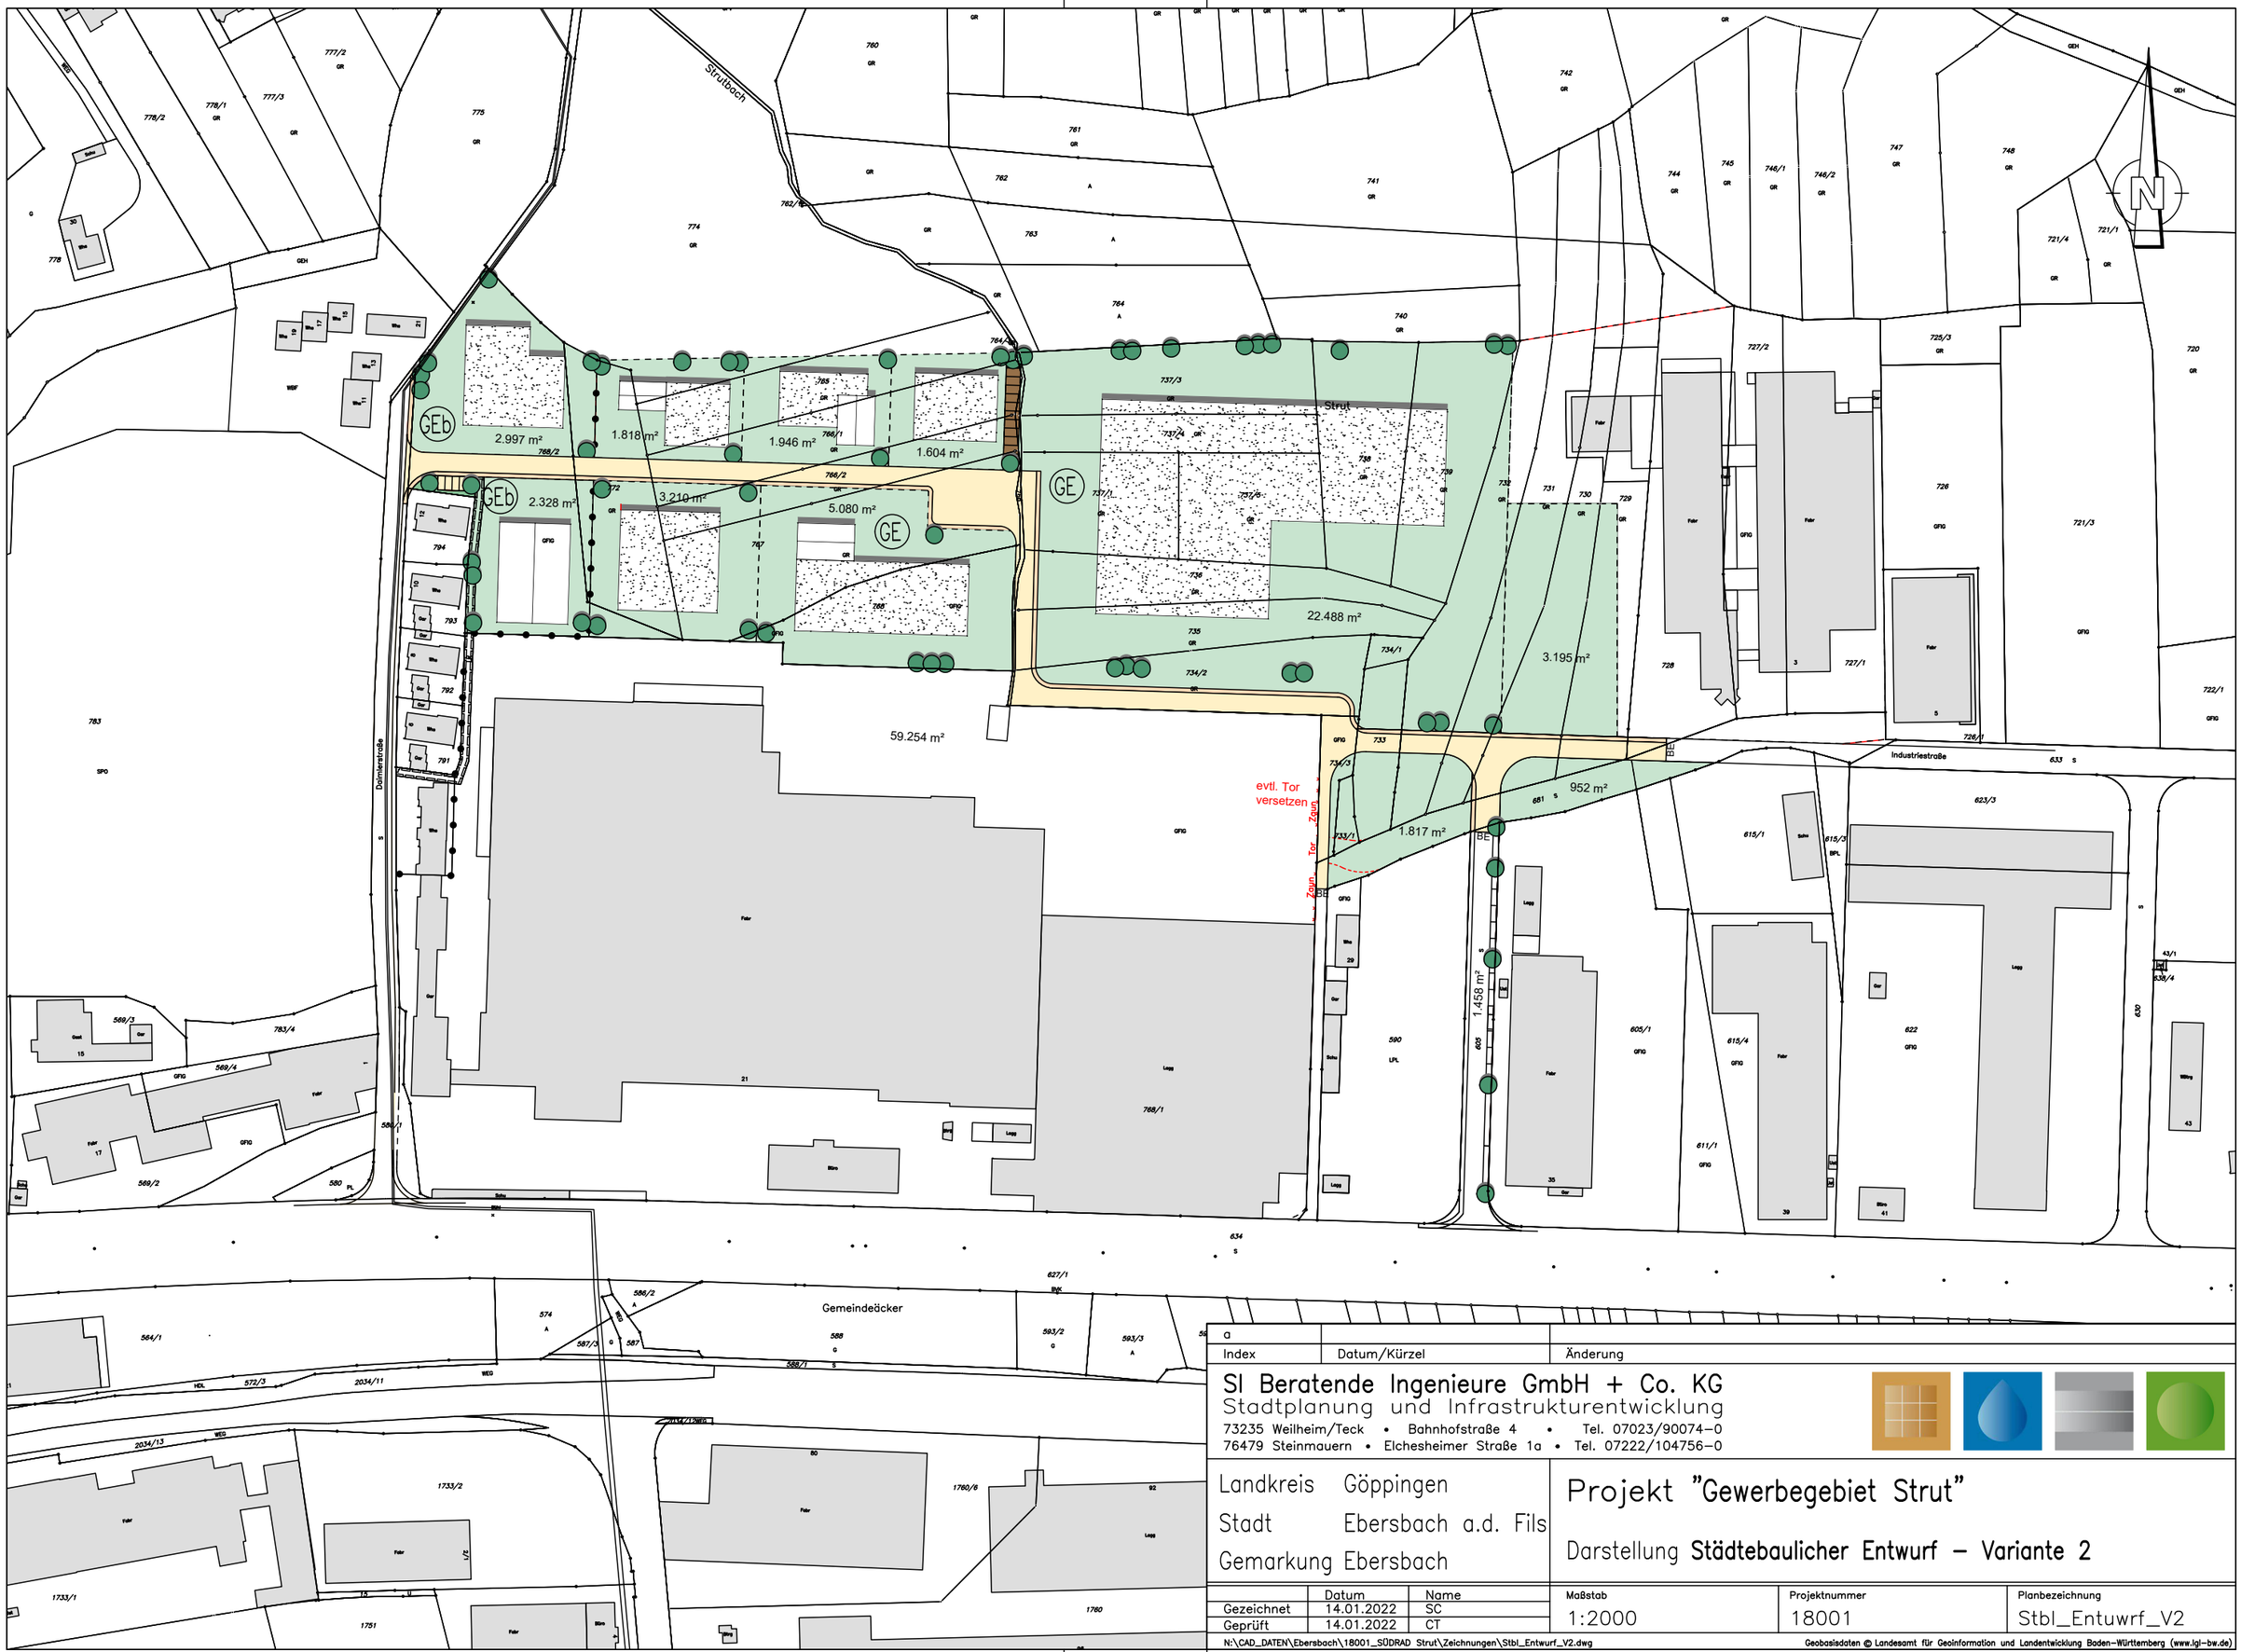

SI Beratende Ingenieure GmbH + Co. KG – 73235 Weilheim a. d. Teck

Index	Datum/Kürzel	Änderung
a		

SI Beratende Ingenieure GmbH + Co. KG
Stadtplanung und Infrastrukturentwicklung
73235 Weilheim/Teck • Bahnhofstraße 4 • Tel. 07023/90074–0
76479 Steinmauern • Elchesheimer Straße 1a • Tel. 07222/104756–0

Landkreis Göppingen
Stadt Ebersbach a.d. Fils
Gemarkung Ebersbach

Projekt "Gewerbegebiet Strut"

Darstellung **Städtebaulicher Entwurf – Variante 2**

	Datum	Name
Gezeichnet	14.01.2022	SC
Geprüft	14.01.2022	CT

Maßstab	Projektnummer	Planbezeichnung
1:2000	18001	Stbl_Entuwrf_V2

N:\CAD_DATEN\Ebersbach\18001_SÜDRAD Strut\Zeichnungen\Stbl_Entwurf_V2.dwg

Geobasisdaten © Landesamt für Geoinformation und Landentwicklung Baden-Württemberg (www.lgl-bw.de)

Zeichnungsname: N:\CAD_DATEN\Ebersbach\18001_SÜDRAD Strut\Zeichnungen\Stbl_Entwurf_V2.dwg

Maßstab: 1:2000

Blattgröße: 0.420 m x 0.297 m = 0.125 m²