

Landratsamt Göppingen
Vermessungsbehörde
Gartenstraße 13
73312 Geislingen a.d.St.


Stand vom: 15.12.2021

Auszug aus dem Liegenschaftskataster Liegenschaftskarte 1:500

Ebersbach an der Fils
Göppingen
Stuttgart

Gemeinde:
Kreis:
Regierungsbezirk:

Flurstück: 4037/7
Ebersbach
Gemarkung:

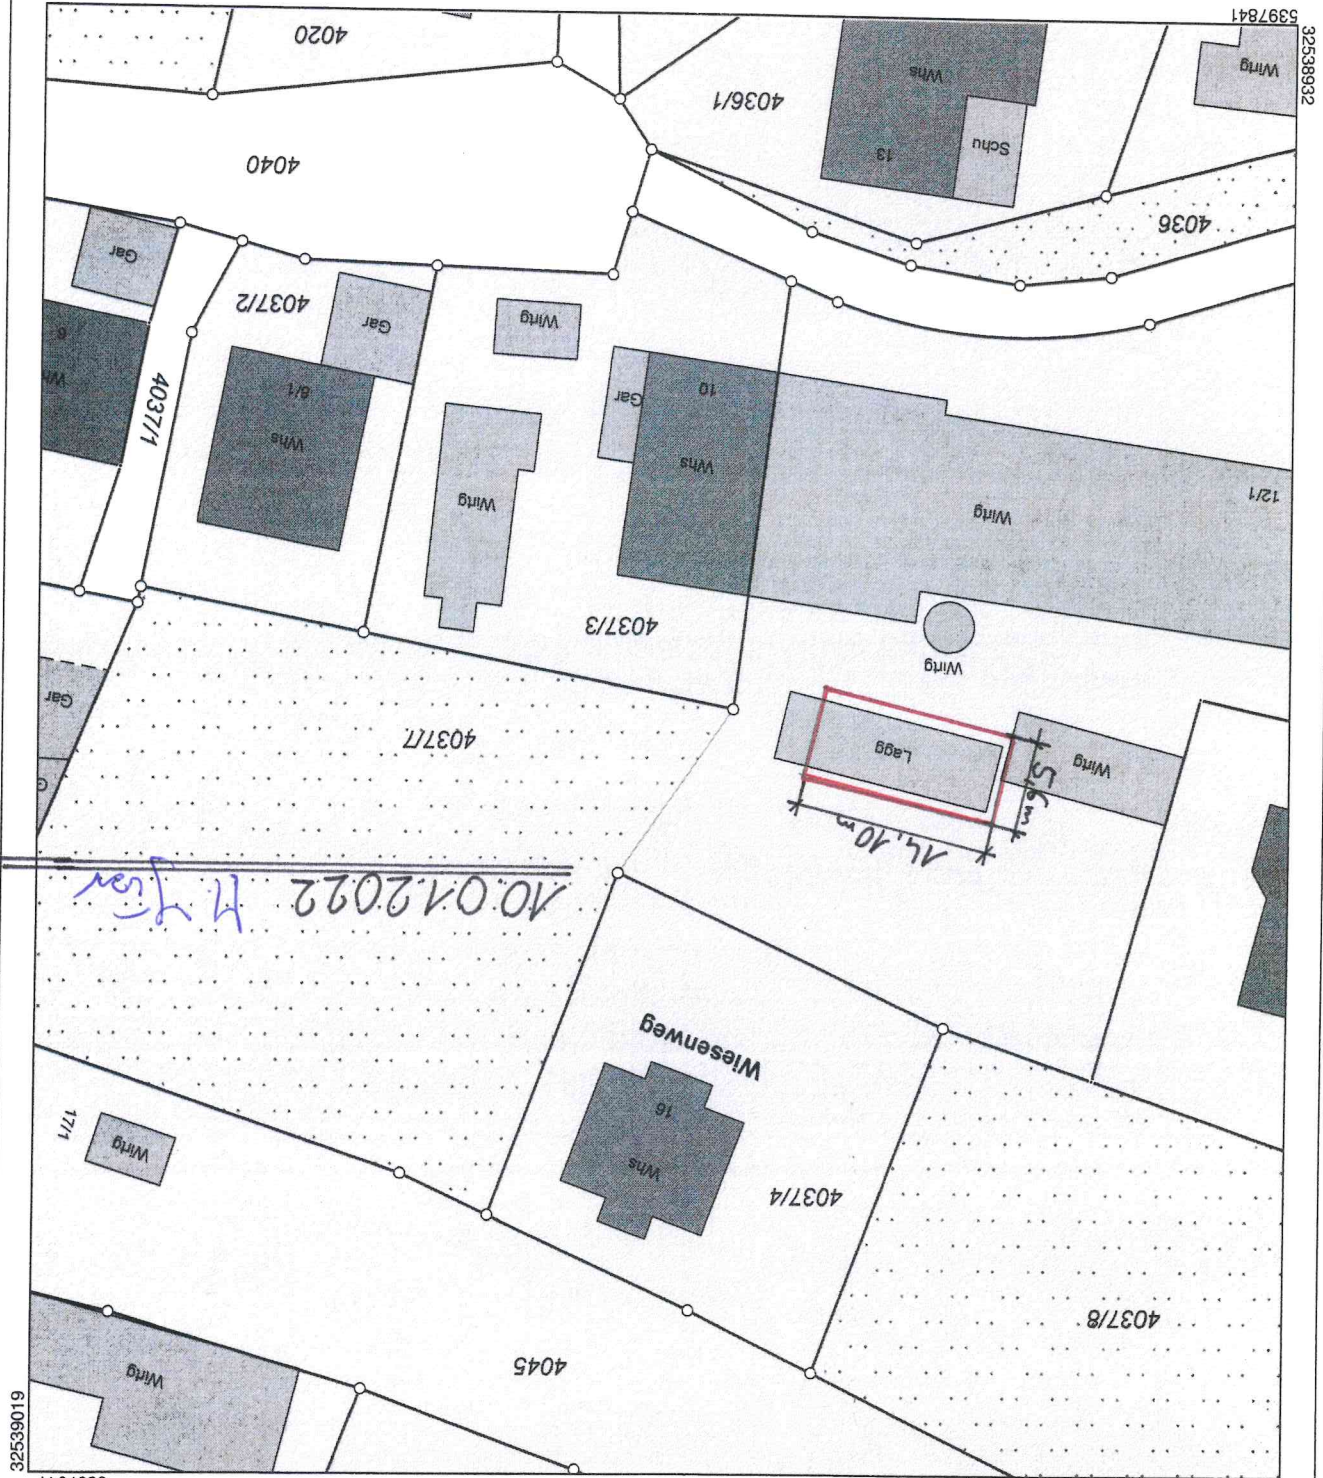

Die Basisinformationen und Basisdaten des Liegenschaftskatasters unterliegen dem
Verordnungsvorbehalt nach § 2 Abs. 3 und 4 des Vermessungsgesetzes vom 1. Juli 2004
(GBl. S. 469, 509), zuletzt geändert durch Gesetz vom 23. Februar 2017 (GBl. S. 99, 105). Sie
dürfen vom Empfänger nur für den Zweck verwendet werden, zu dem sie übermittelt worden
sind. Eine Verwendung für andere Zwecke ist nur zulässig, wenn die Vermessungsbehörde
eingewilligt hat.

2022/9 (€)