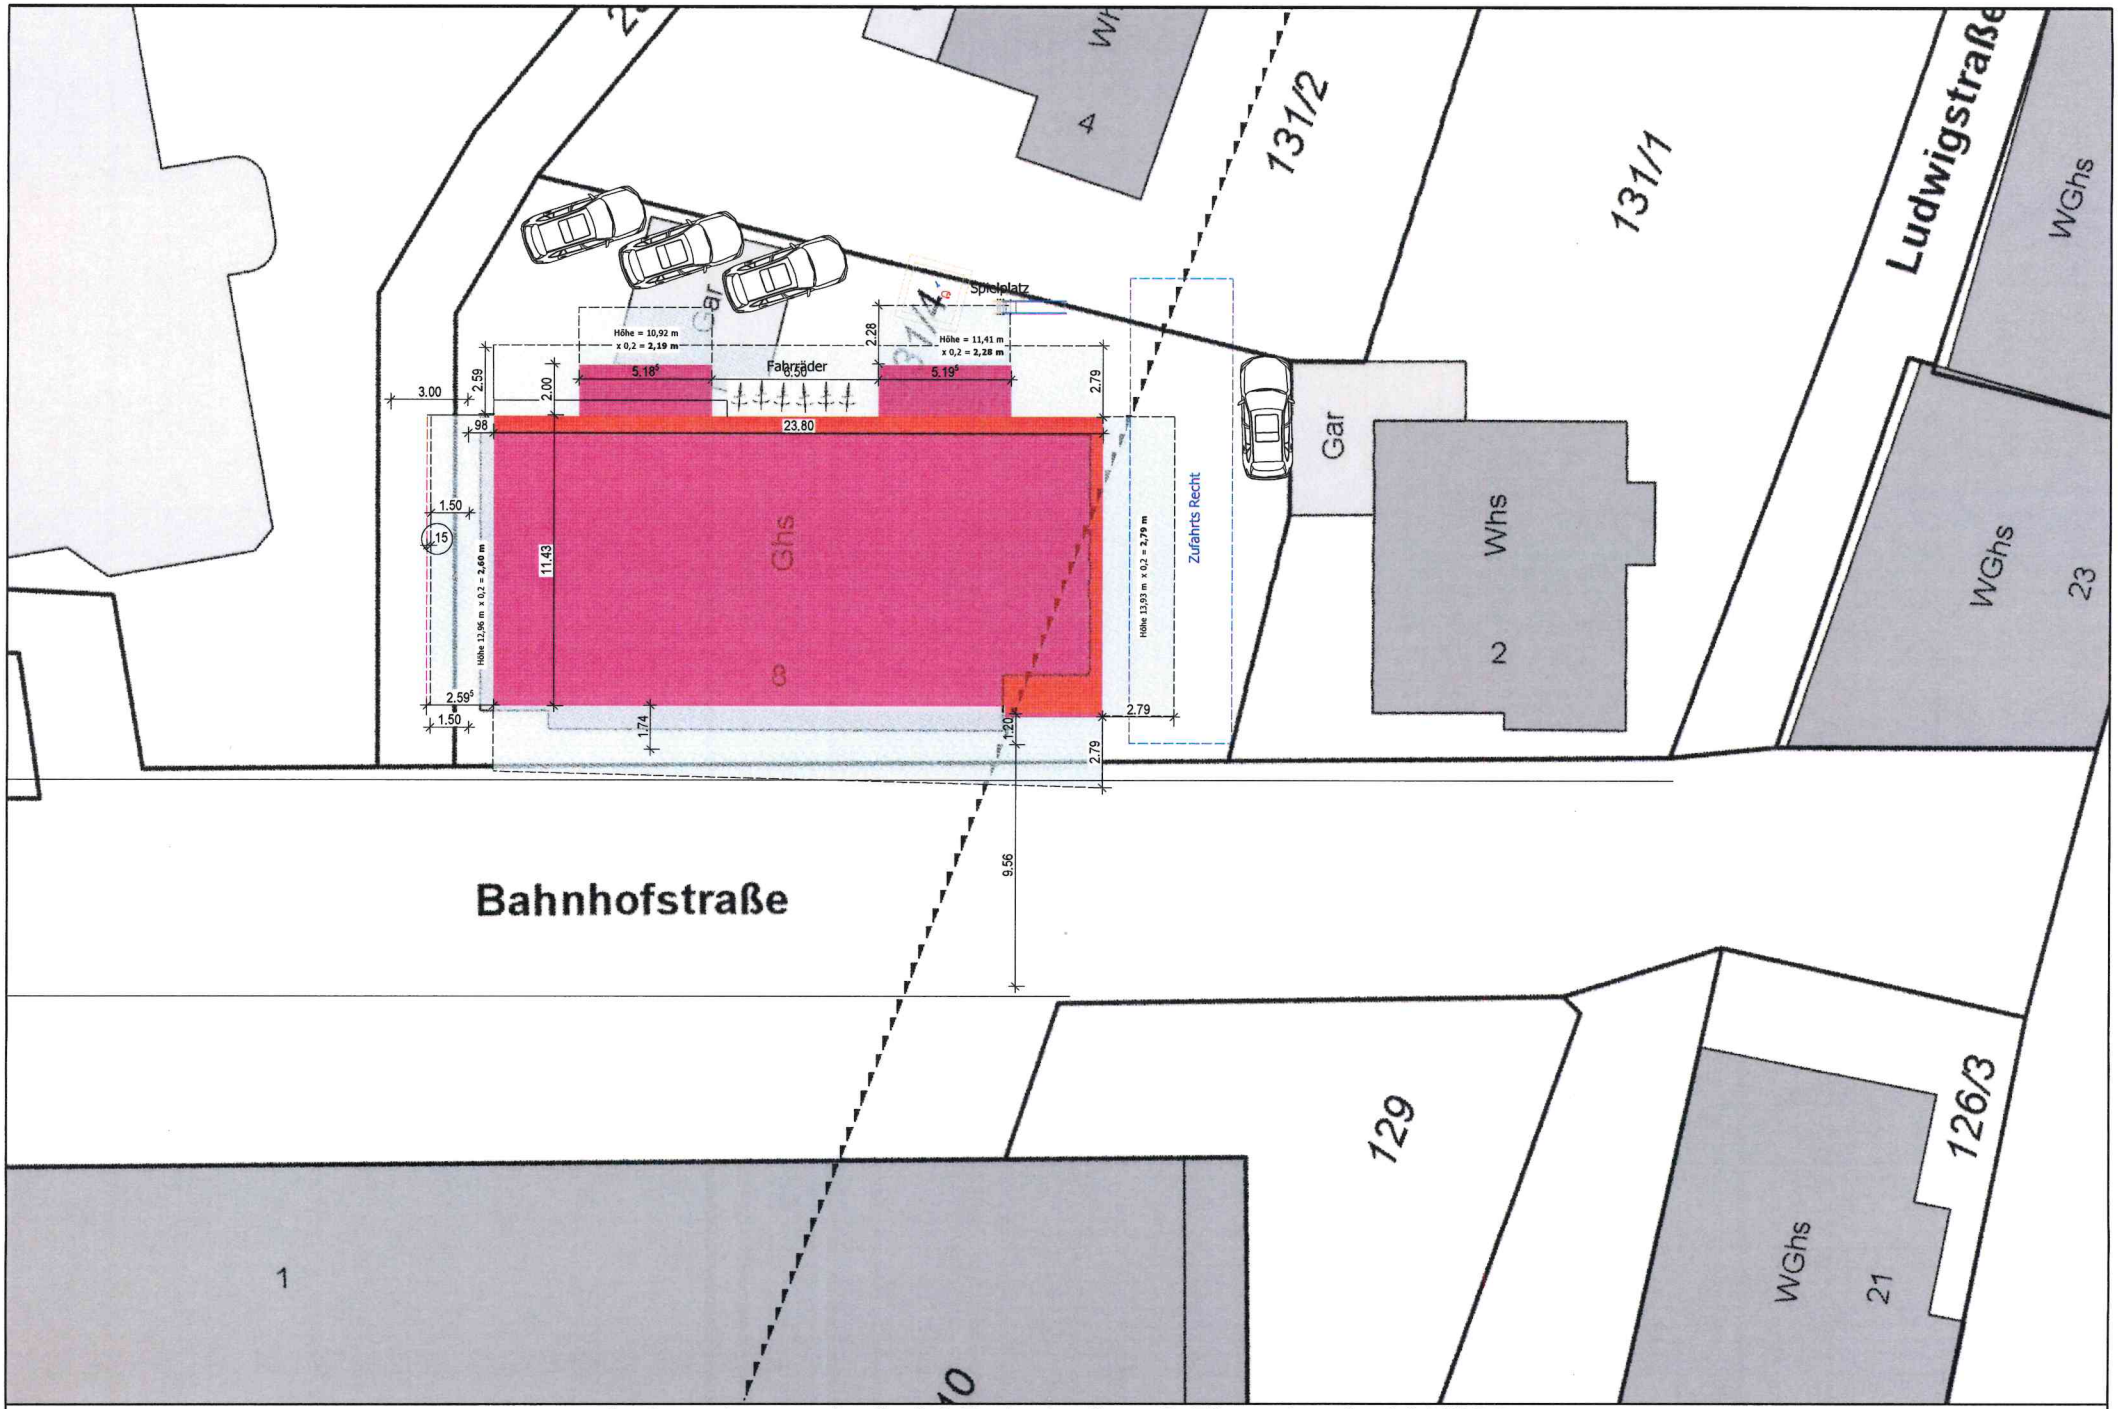

Aufstockung A. Salci Bahnhofstr. 8 Ebersbach M1/200