




Anlage zur  
Beschlussvorlage 2022/068

Stadt Ebersbach  
an der Fils

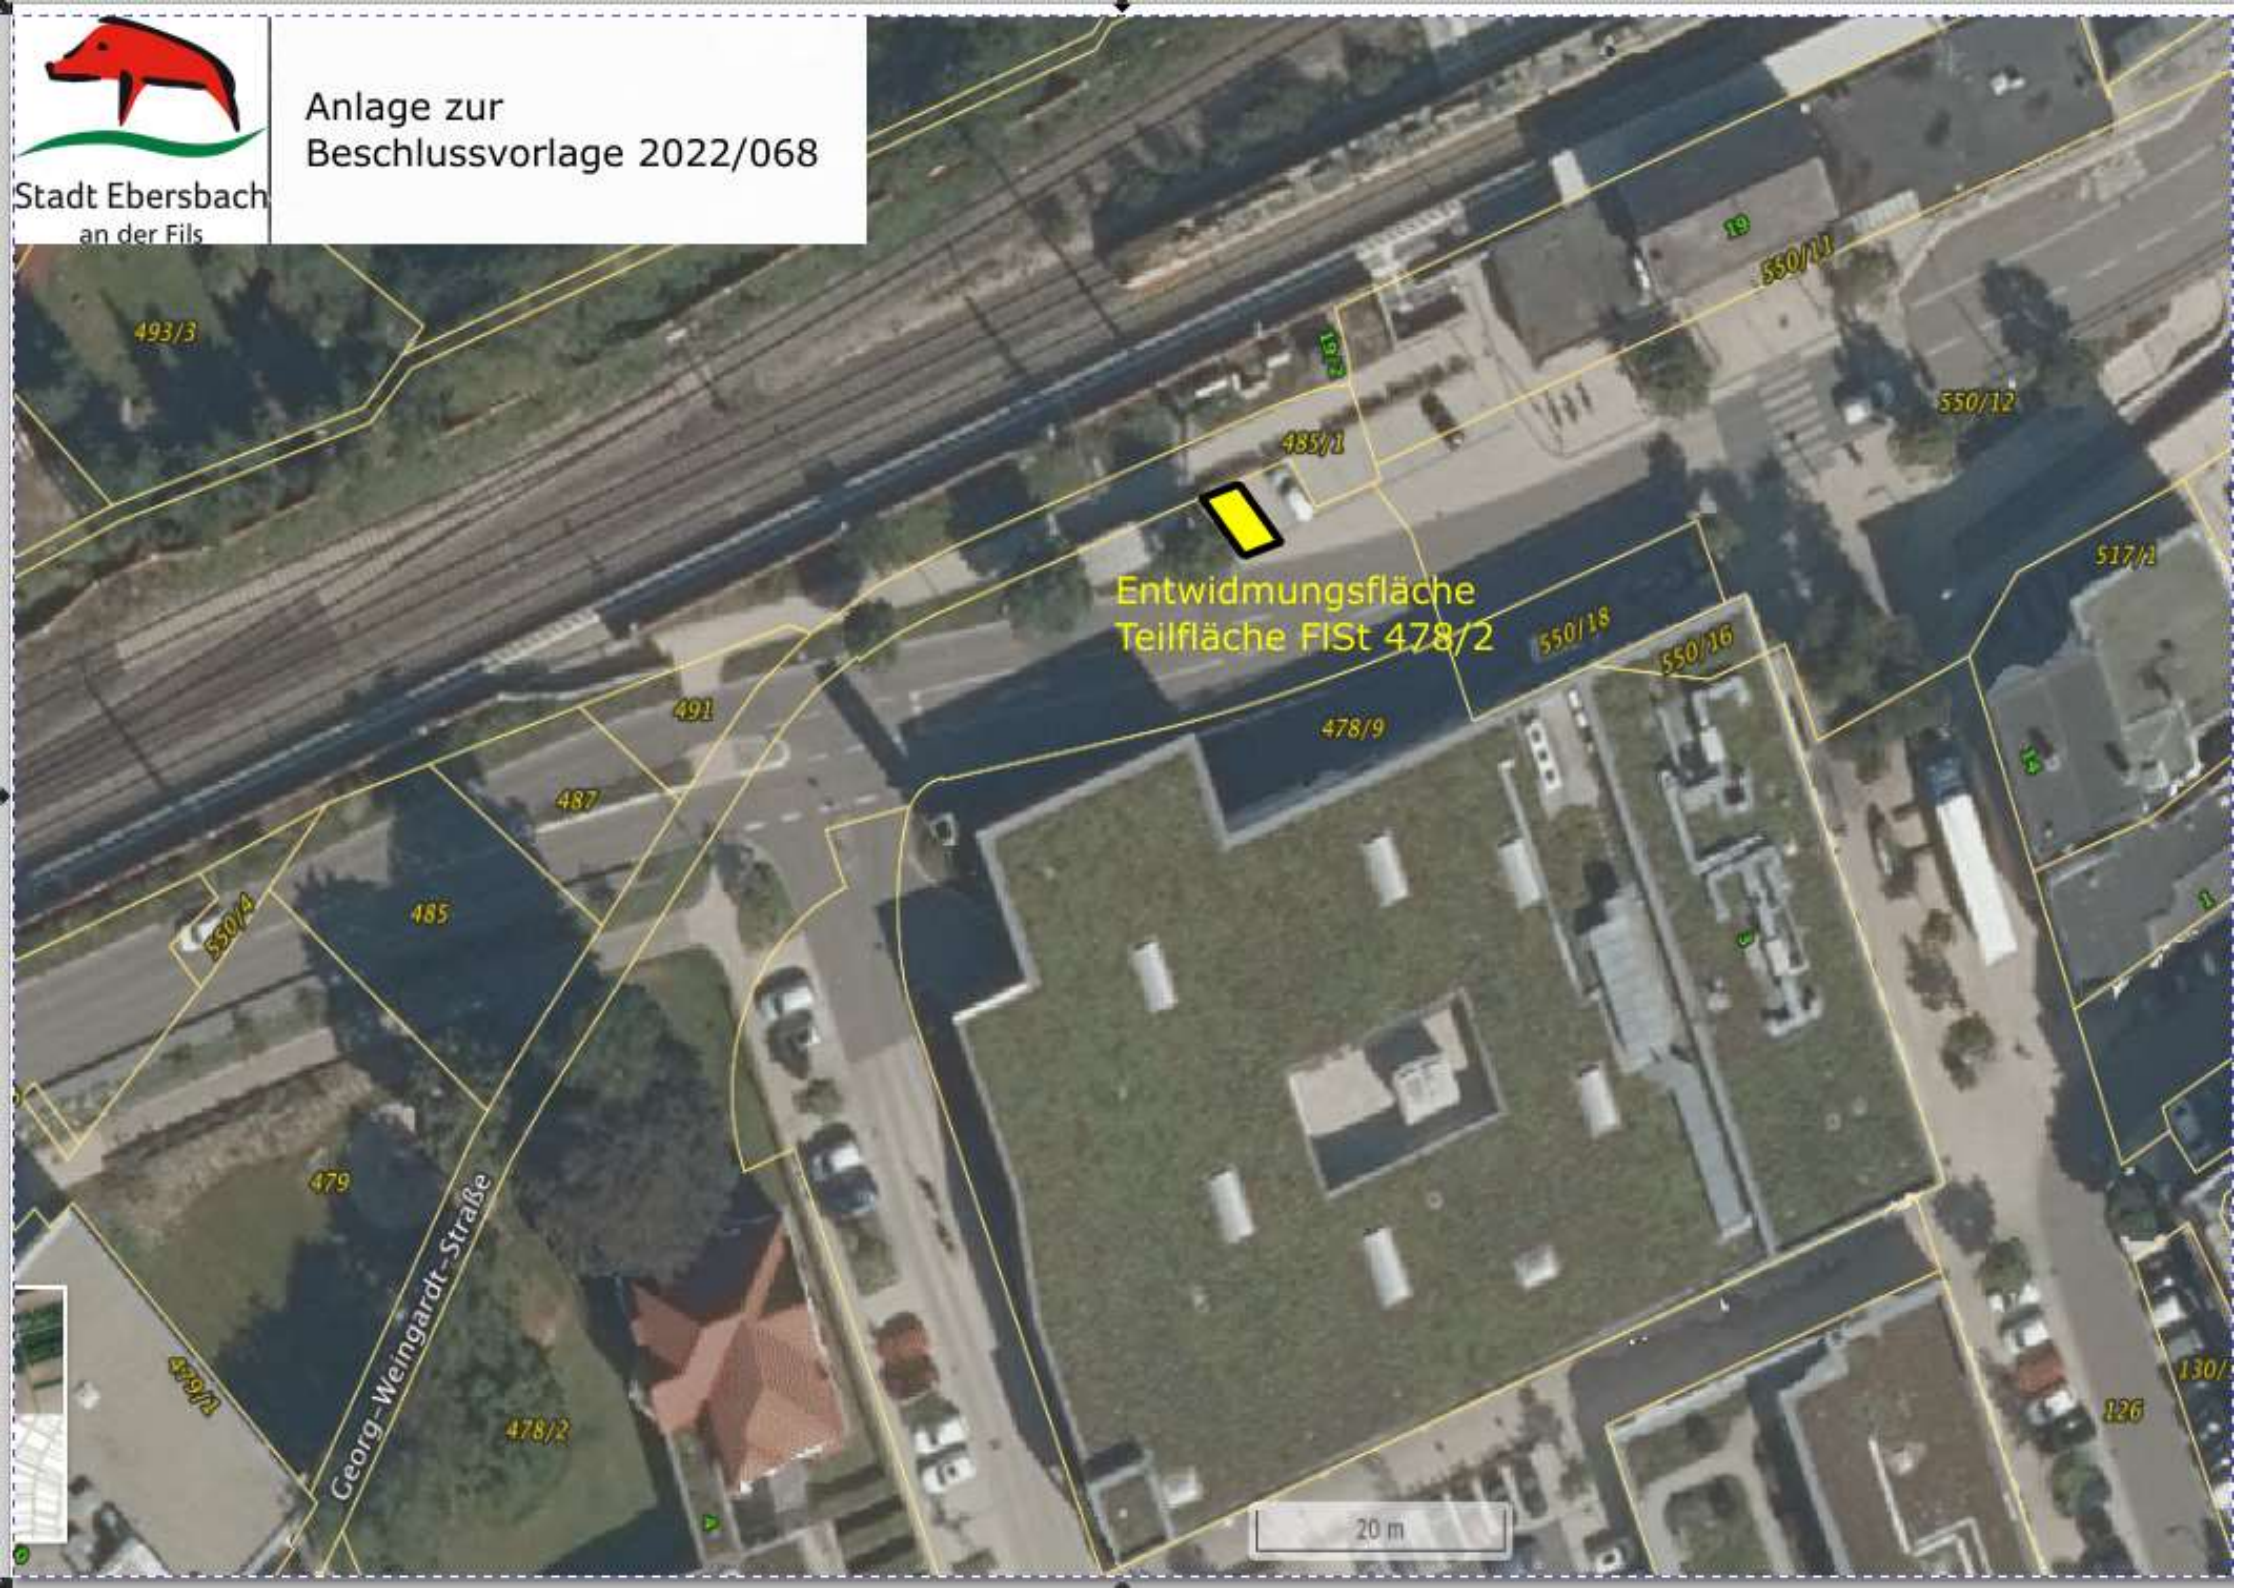

Entwidmungsfläche  
Teilfläche FIST 478/2

20 m

Georg-Weingardt-Straße