




Erschließungsplanung Unterer Wasen Bünzwangen

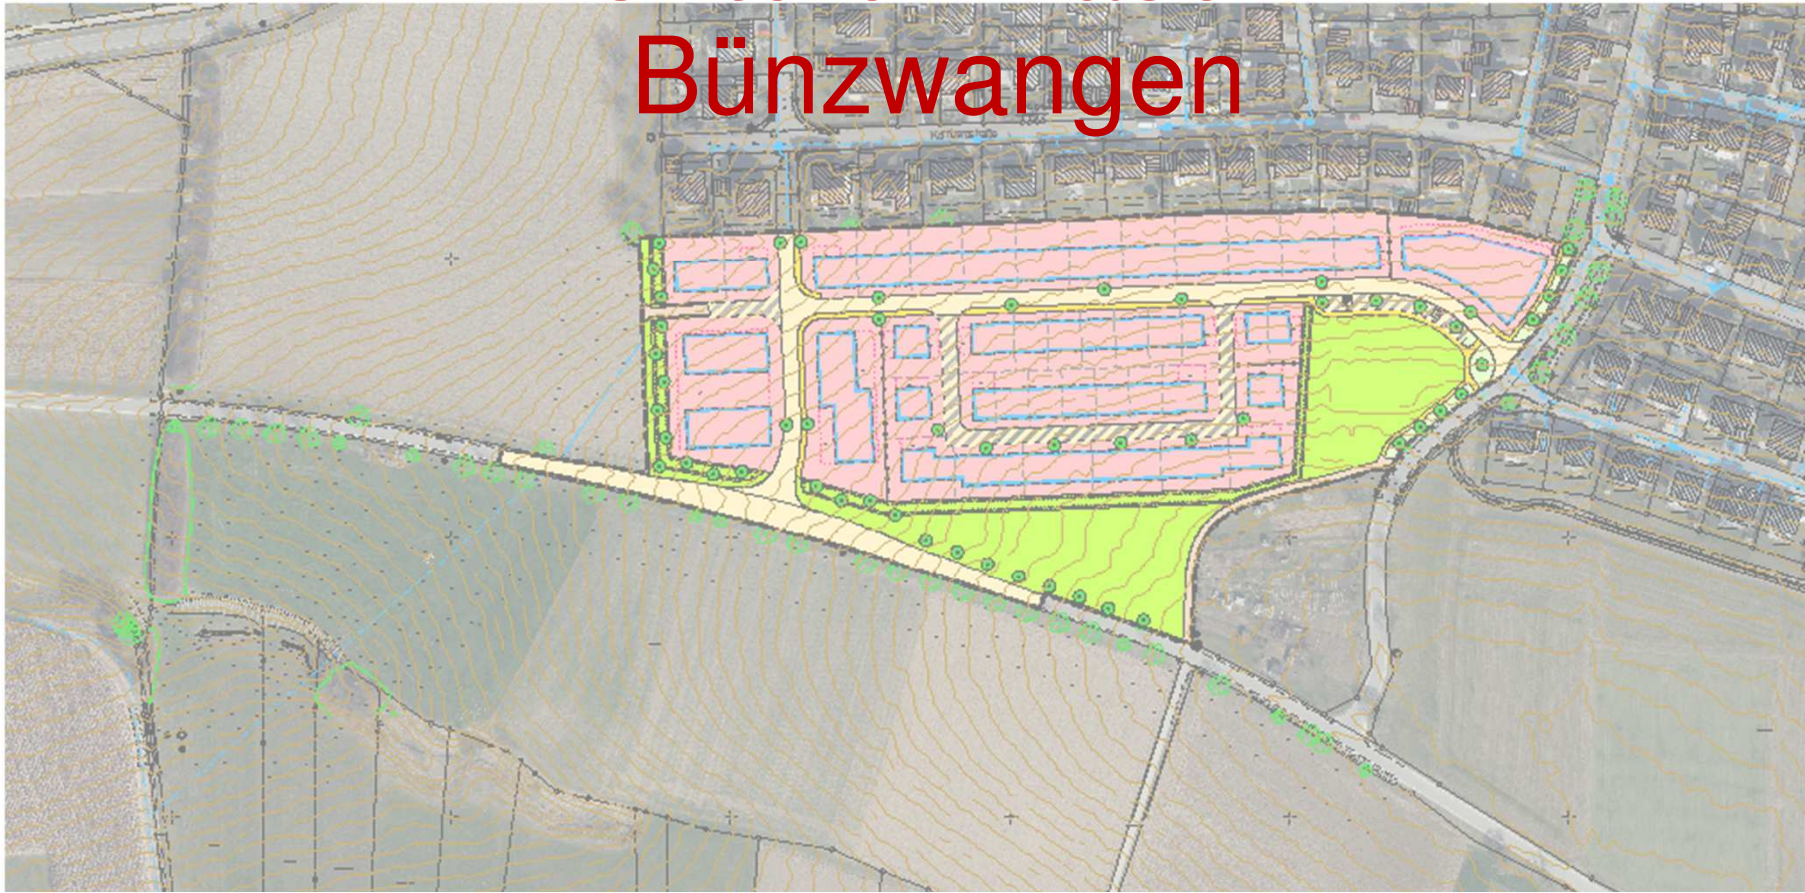

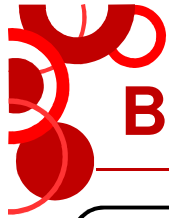


Bünzwangen, Unterer Wasen

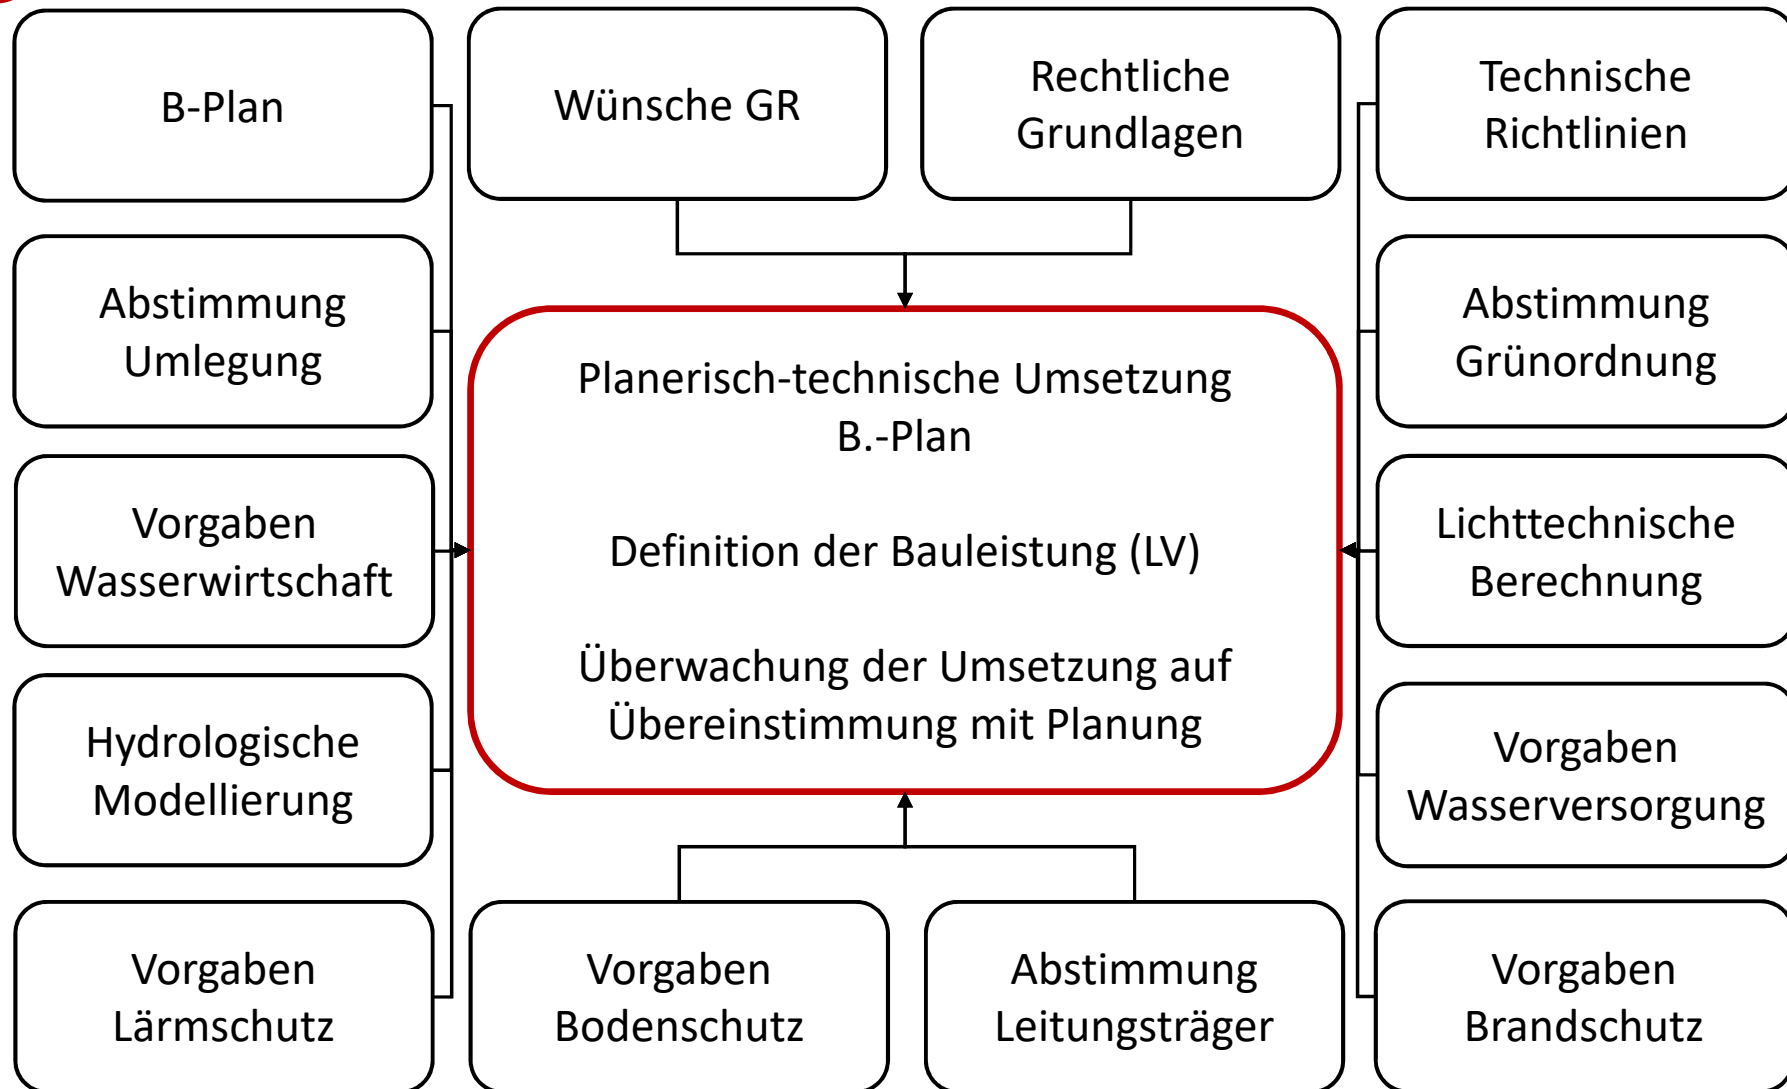

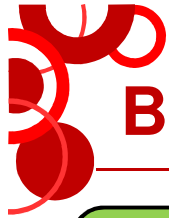


Bünzwangen, Unterer Wasen

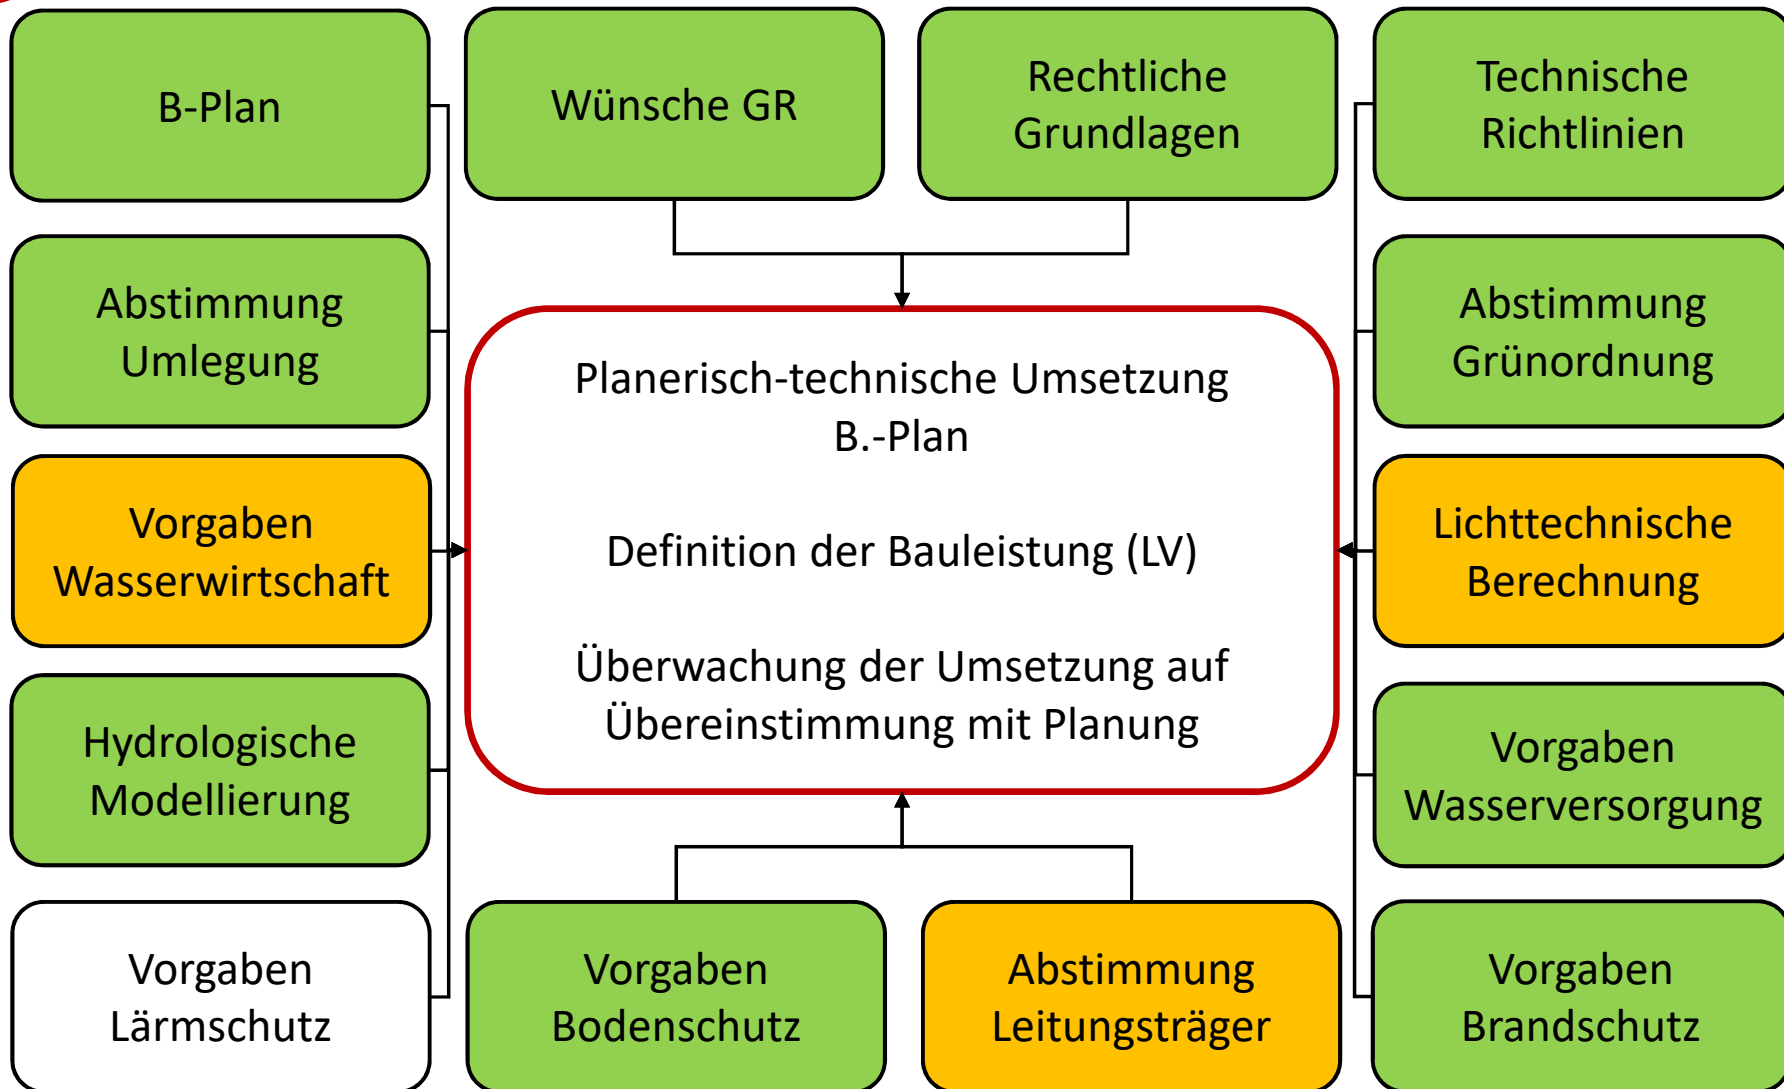





Bünzwangen, Unterer Wasen, B.-Plan

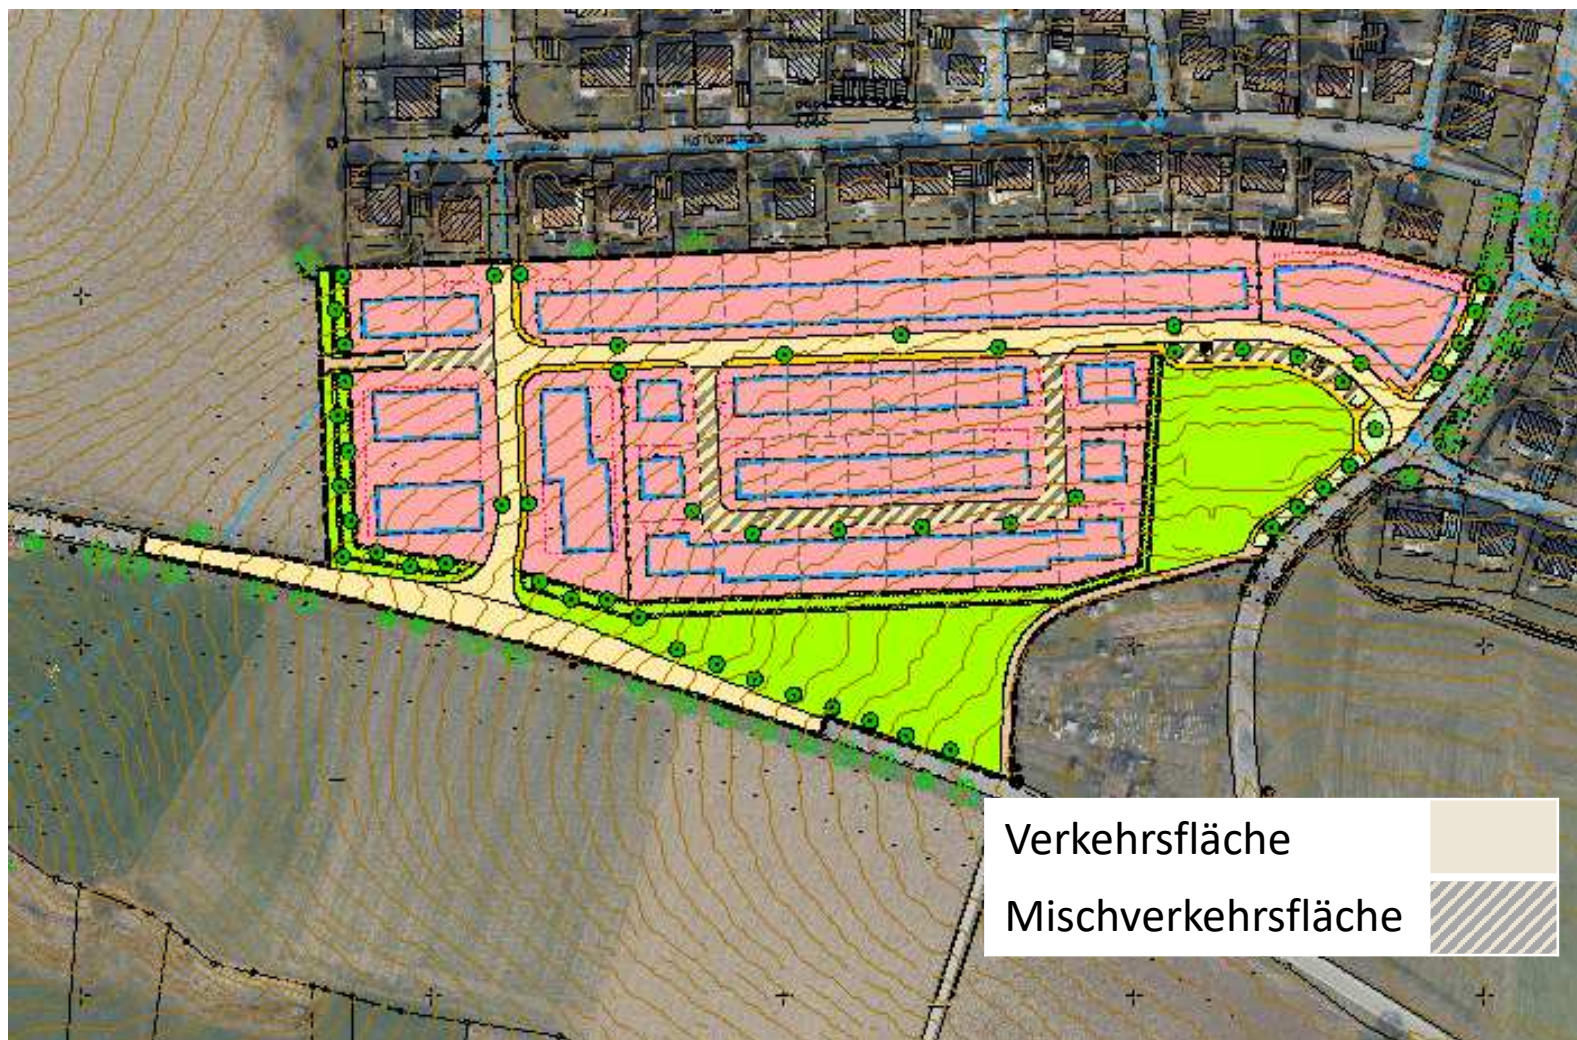





Bünzwangen, Unterer Wasen, Wasserrecht

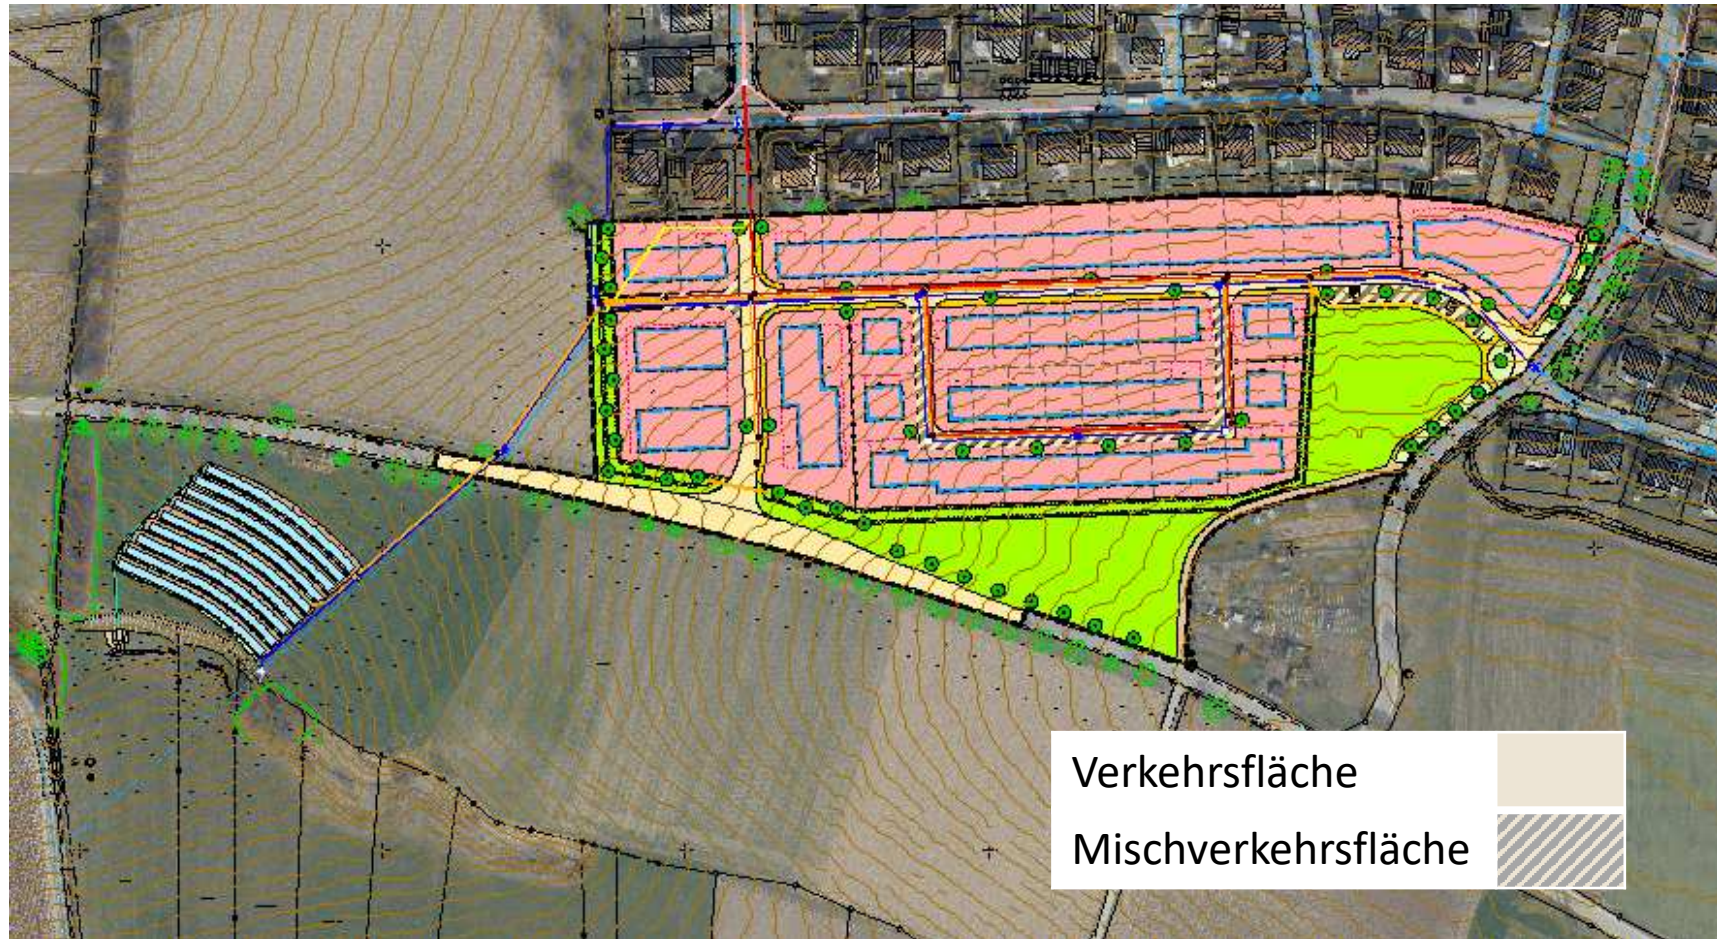

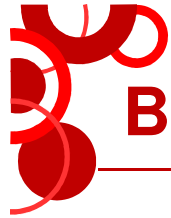

Bünzwangen, Unterer Wasen, Löschwasser

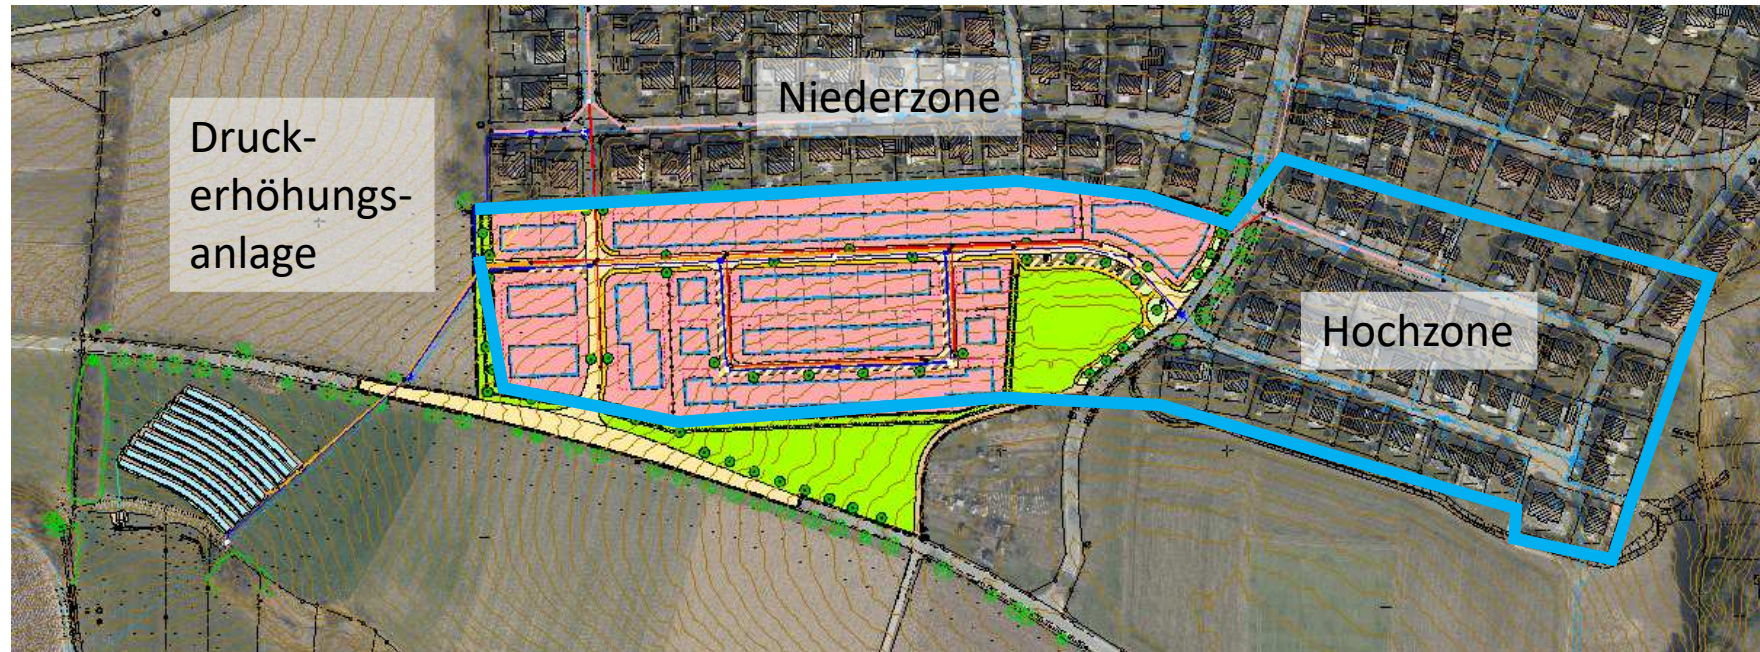

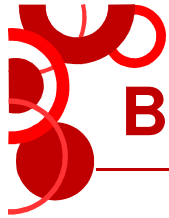

Bünzwangen, Unterer Wasen, Erschließungsplan



Straße

Straßenbeleuchtung

Leerrohre

Wasserversorgung


Druckerhöhungsanlage


Schmutzwasserentsorgung

Regenwasserentsorgung


Retention


Filterbecken

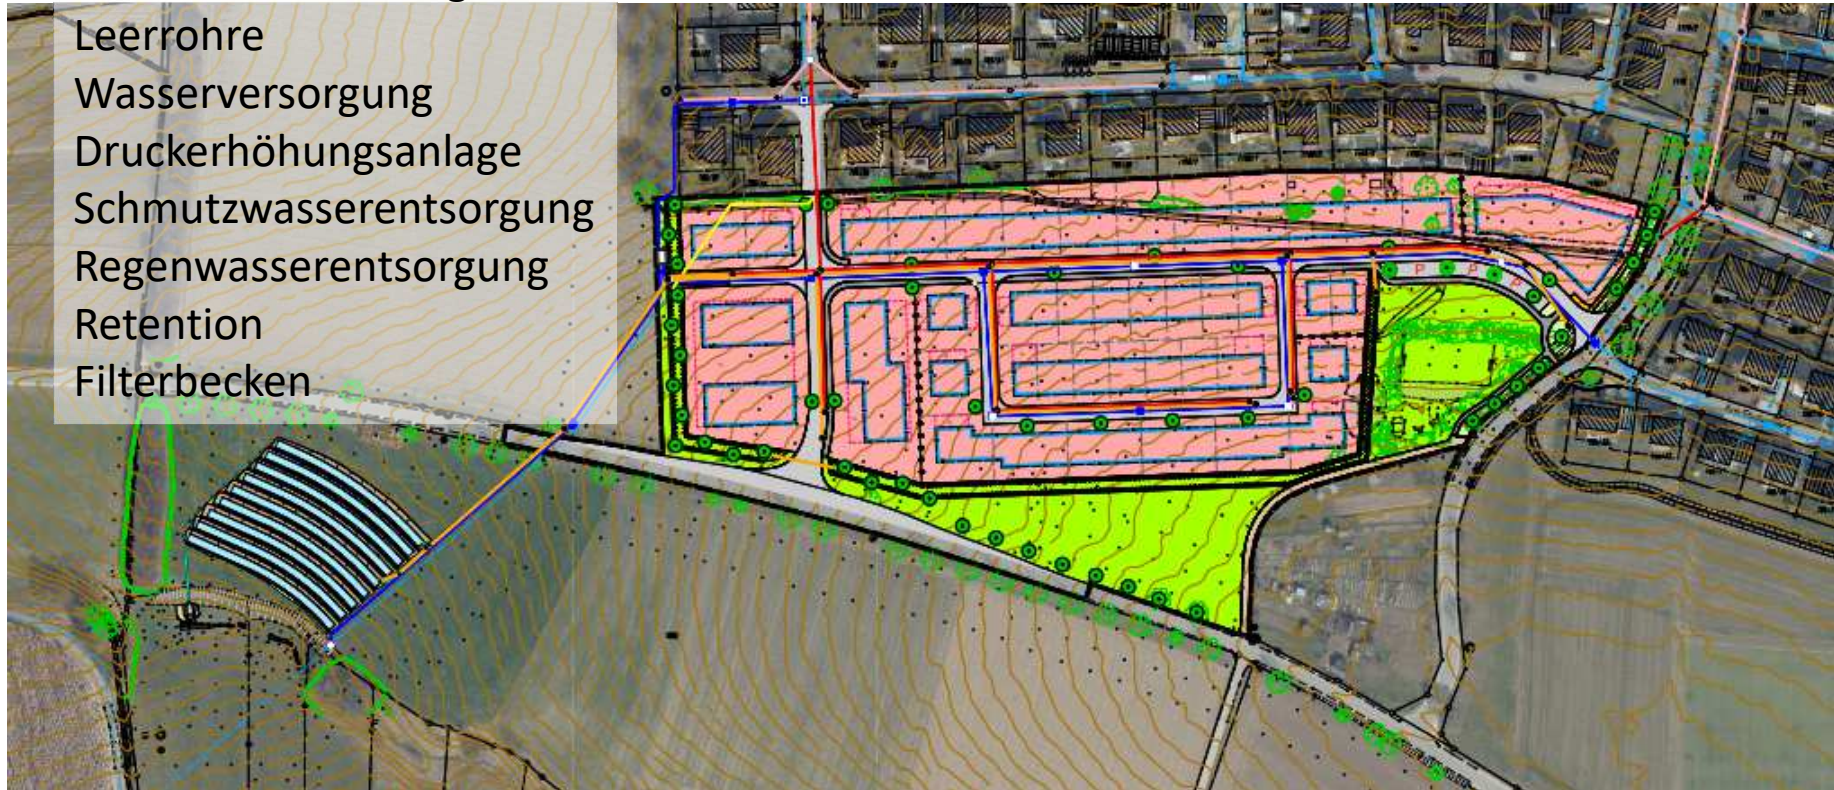

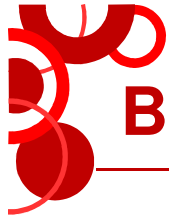



Bünzwangen, Unterer Wasen, Regelquerschnitt

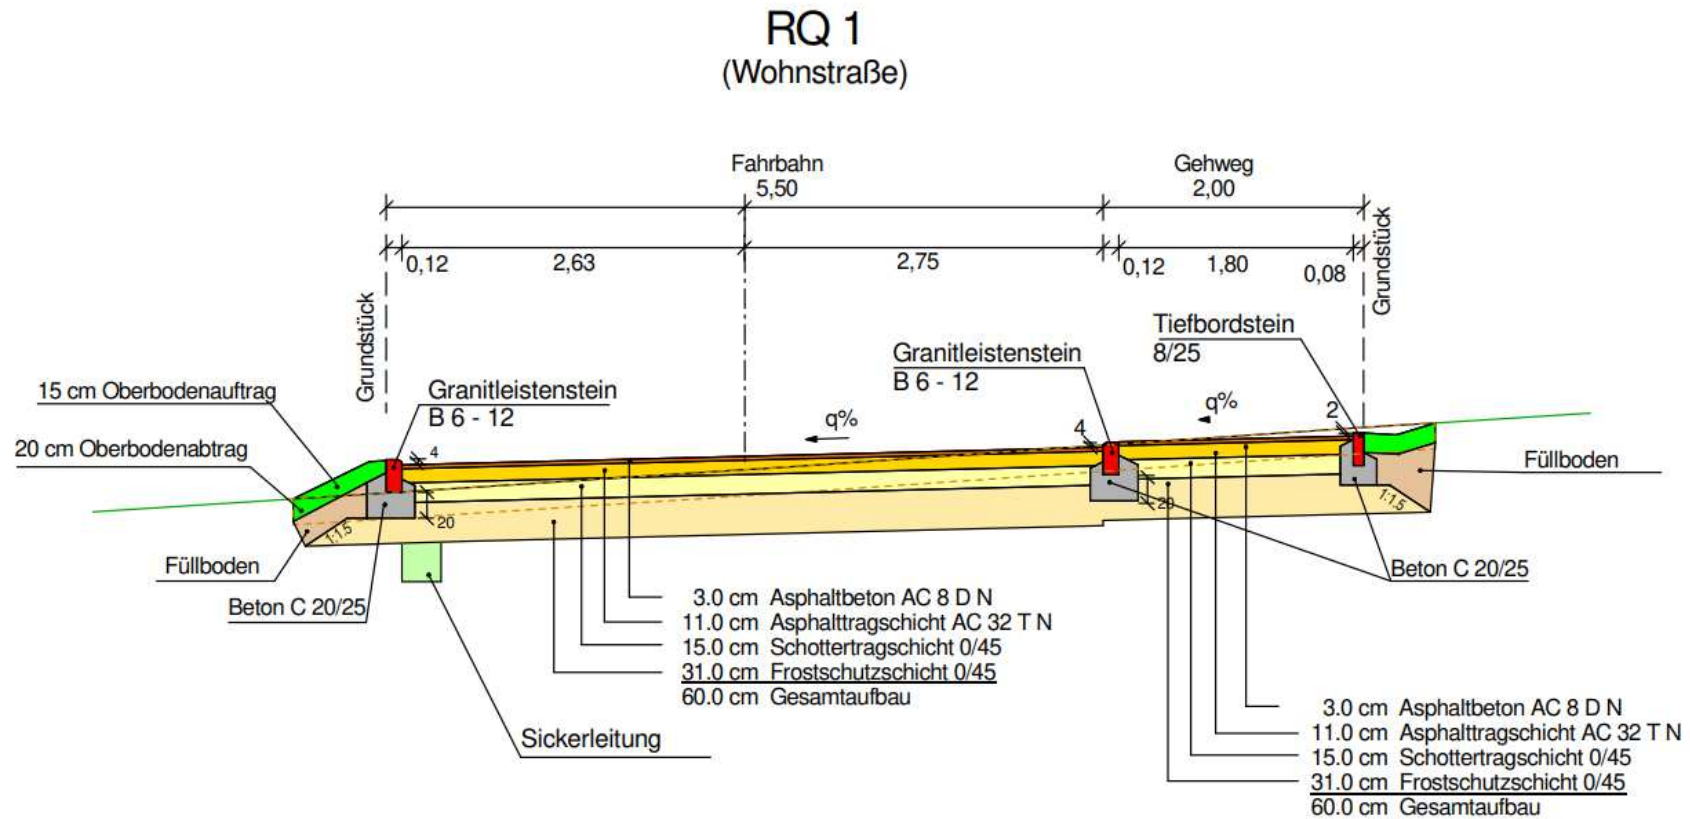

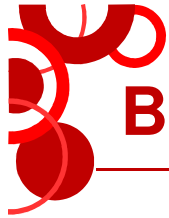

Bünzwangen, Unterer Wasen, Beckenkaskade

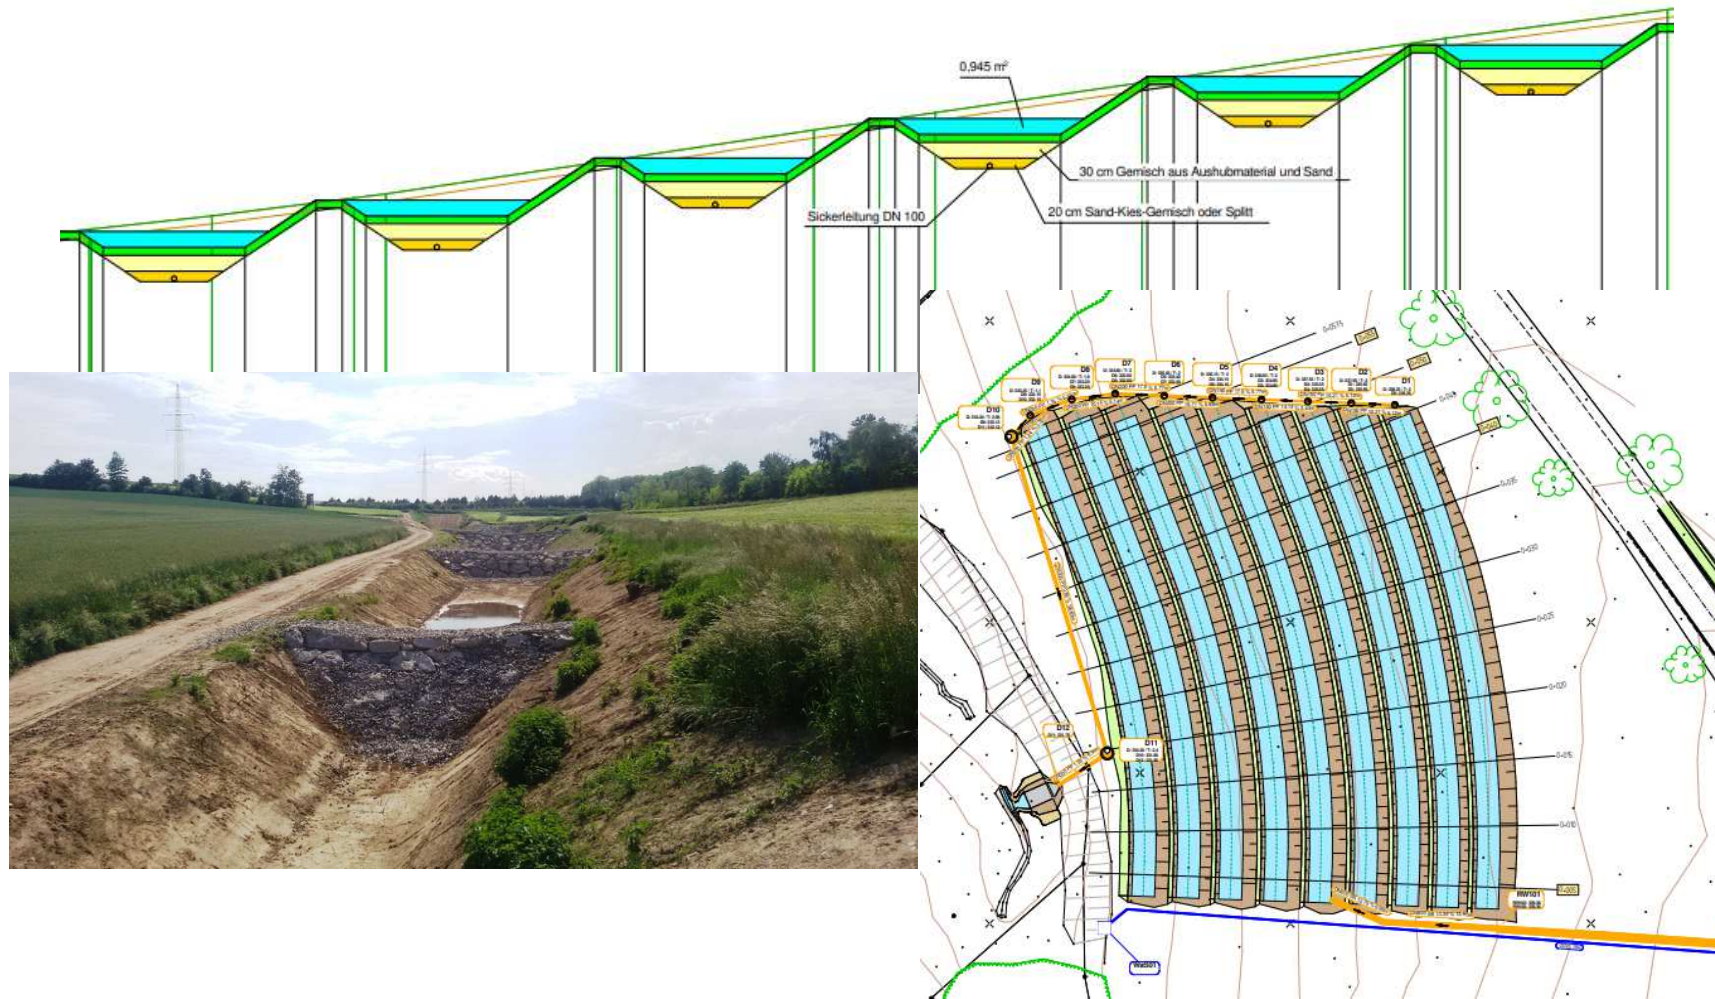

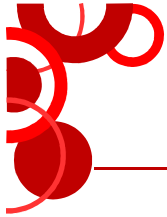

Bei Fragen stehen wir Ihnen gerne zu Verfügung

**Ingenieurbüro Schädel GmbH
Gustav-Seebich-Straße 1
73061 Ebersbach / Fils**

**T.: 07163 / 16594-0
ebersbach@schaedel.net**