




Projektierte Aufteilung

1.92-0.7
5 Jahre
10 Jahre
2.4-2.2

Architekt
- Pöschel
- de Arco
- Künzle
- ...
- ...
- ...

Anlage 1 zu
Beschlussvorlage
Nr. 2022/124

LAGEPLAN

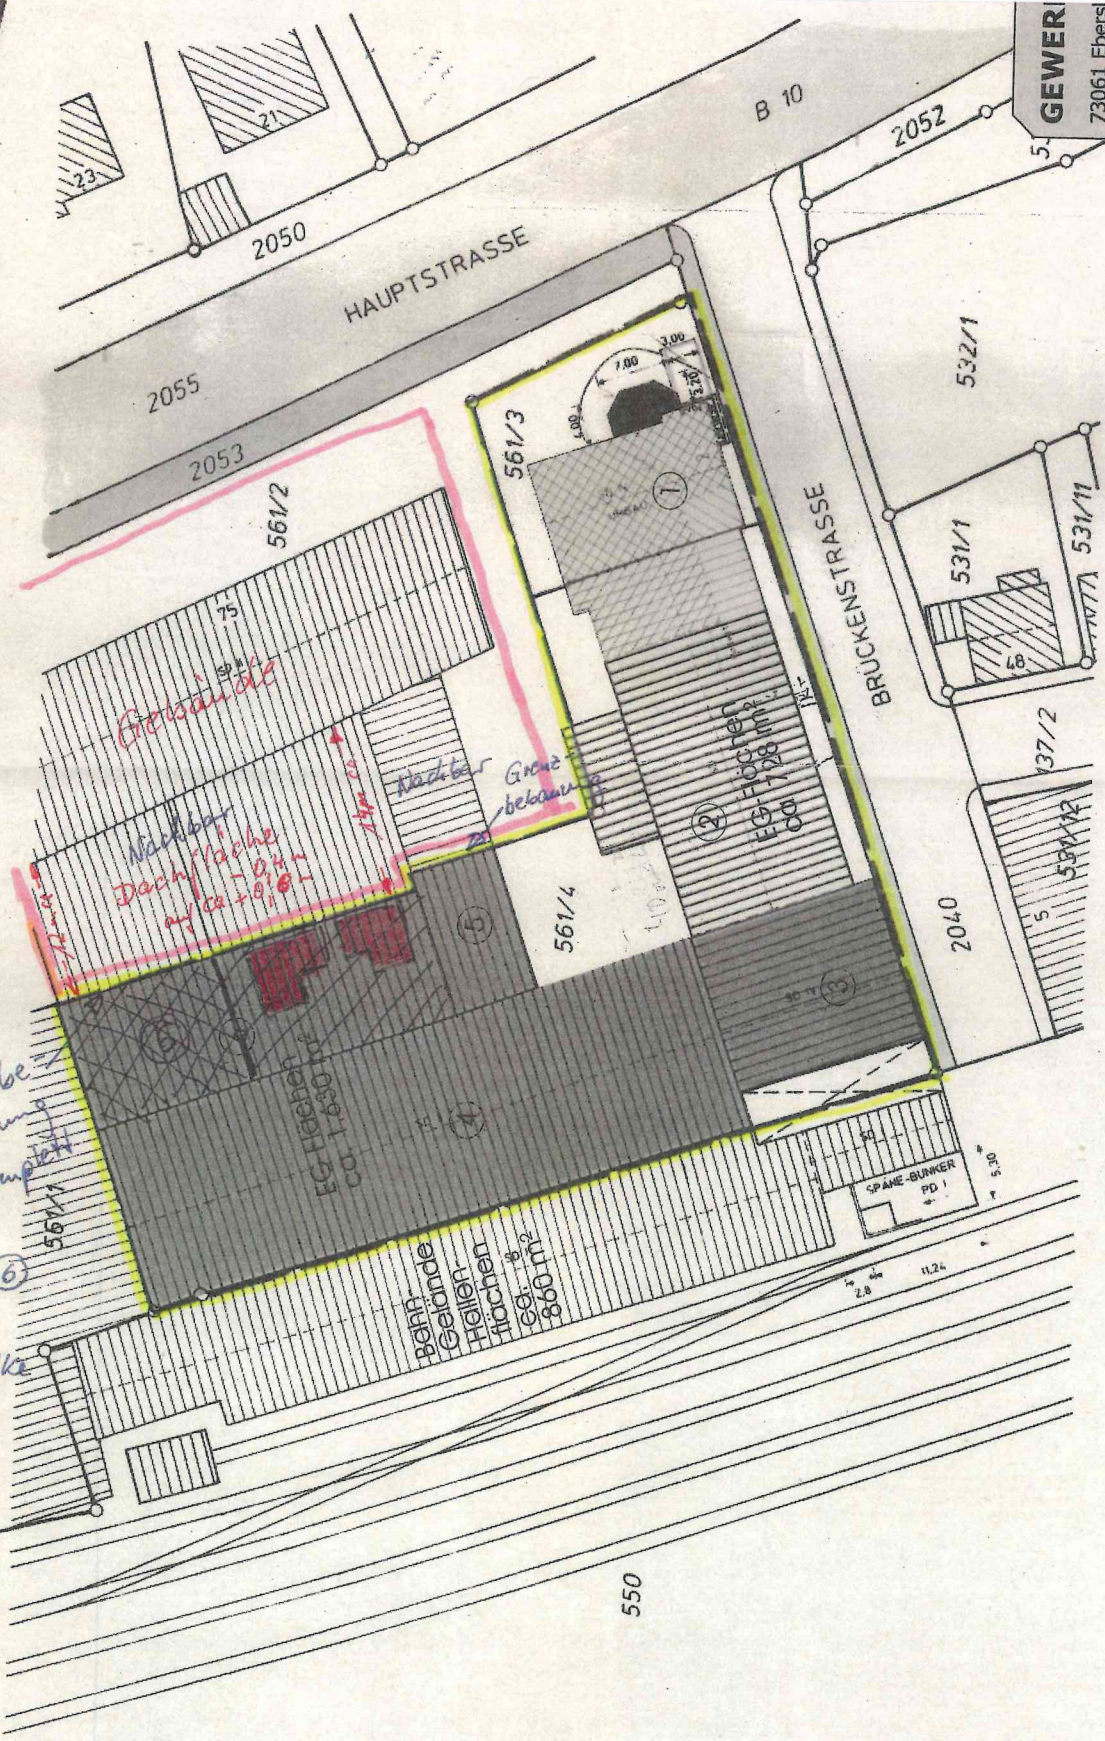

GEWERB
73061 Ebers
Brückenstraß
Lageplan - M
Stand 08.06.200
FACHPARTNER

Gebäude ① - ⑥

Arnold Ecke
Nachbar