


Flurstück: 840/1
Flur: 840
Gemarkung: Bünzwangen

Gemeinde: Ebersbach an der Fils
Kreis: Göppingen
Regierungsbezirk: Stuttgart

Ebersbach an der Fils
Göppingen
Stuttgart

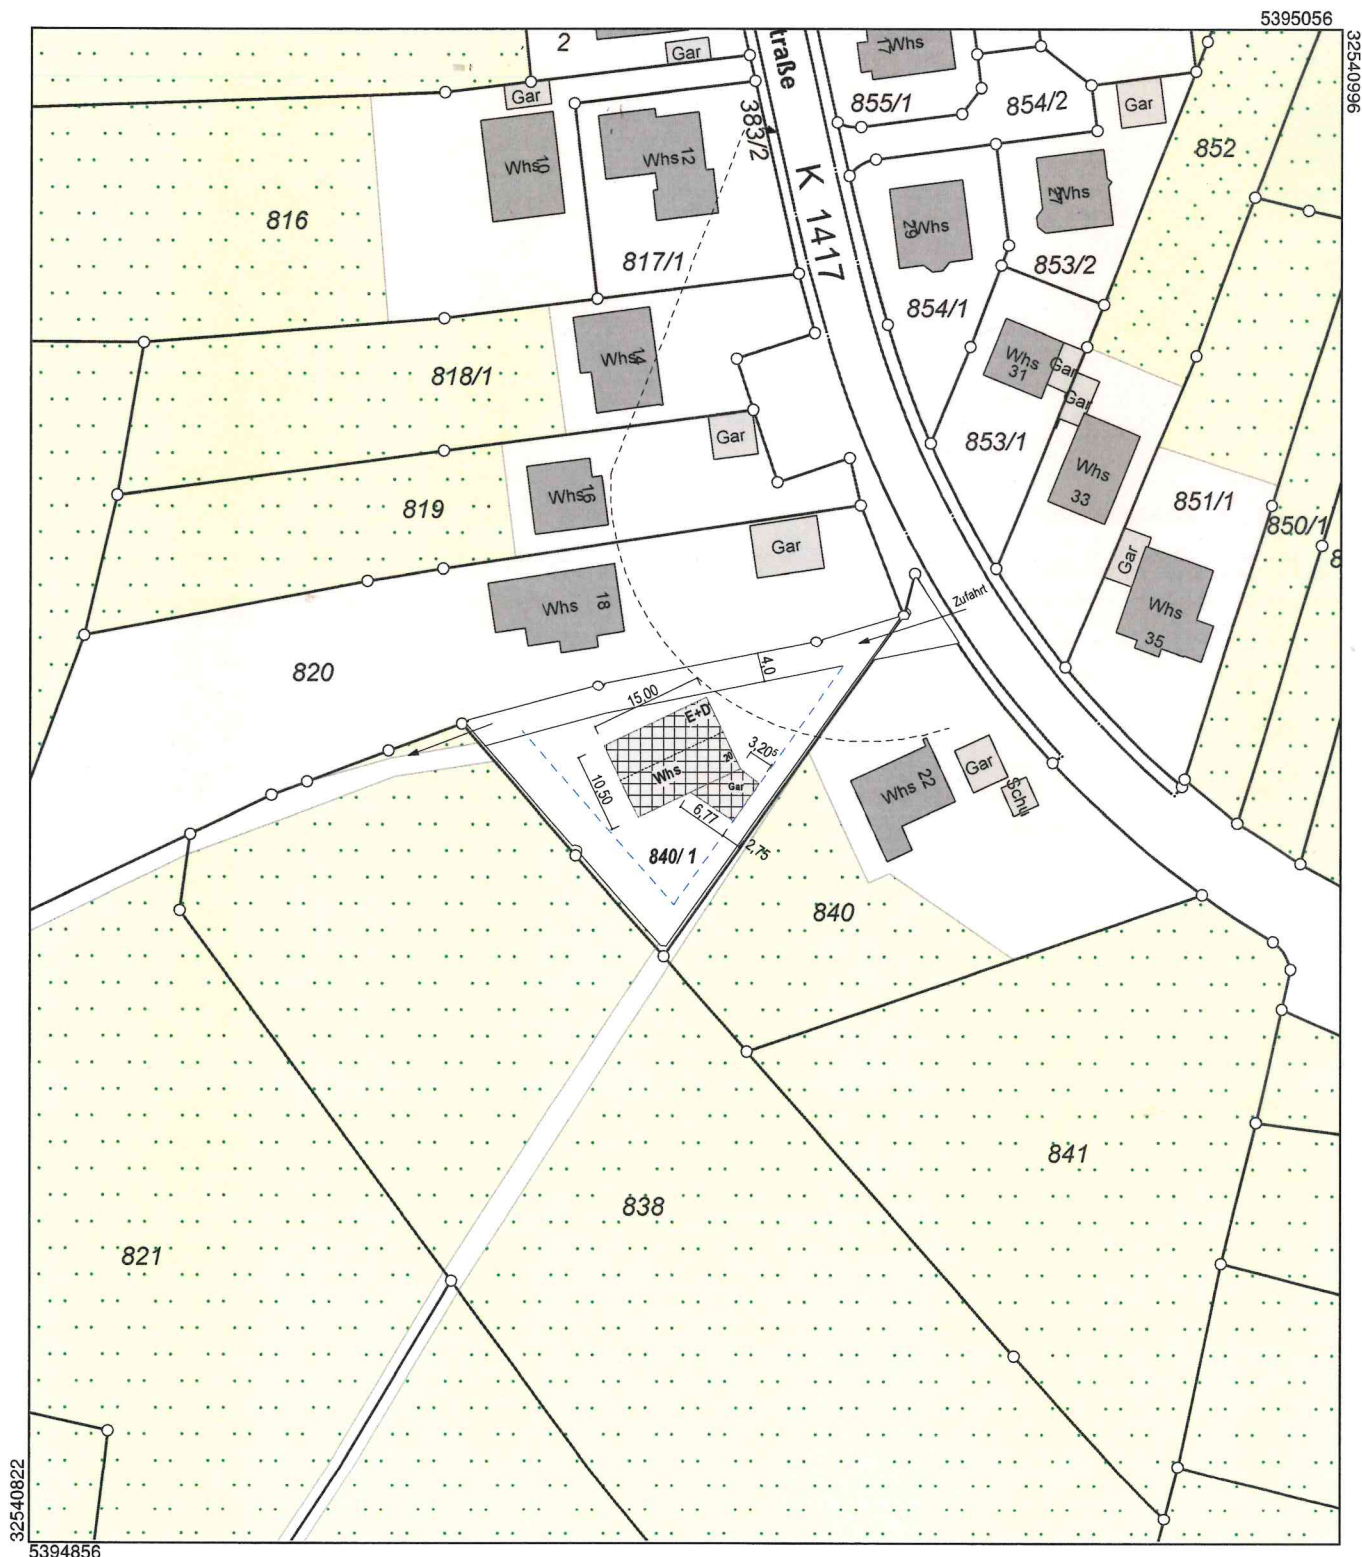

Maßstab 1:1000



Die Basisinformationen und Basisdaten des Liegenschaftskatasters unterliegen dem Verwendungsvorbehalt nach § 2 Abs. 3 und 4 des Vermessungsgesetzes vom 1. Juli 2004 (GBl. S. 469, 509), zuletzt geändert durch Gesetz vom 23. Februar 2017 (GBl. S. 99, 105). Sie dürfen vom Empfänger nur für den Zweck verwendet werden, zu dem sie übermittelt worden sind. Eine Verwendung für andere Zwecke ist nur zulässig, wenn die Vermessungsbehörde eingewilligt hat.