


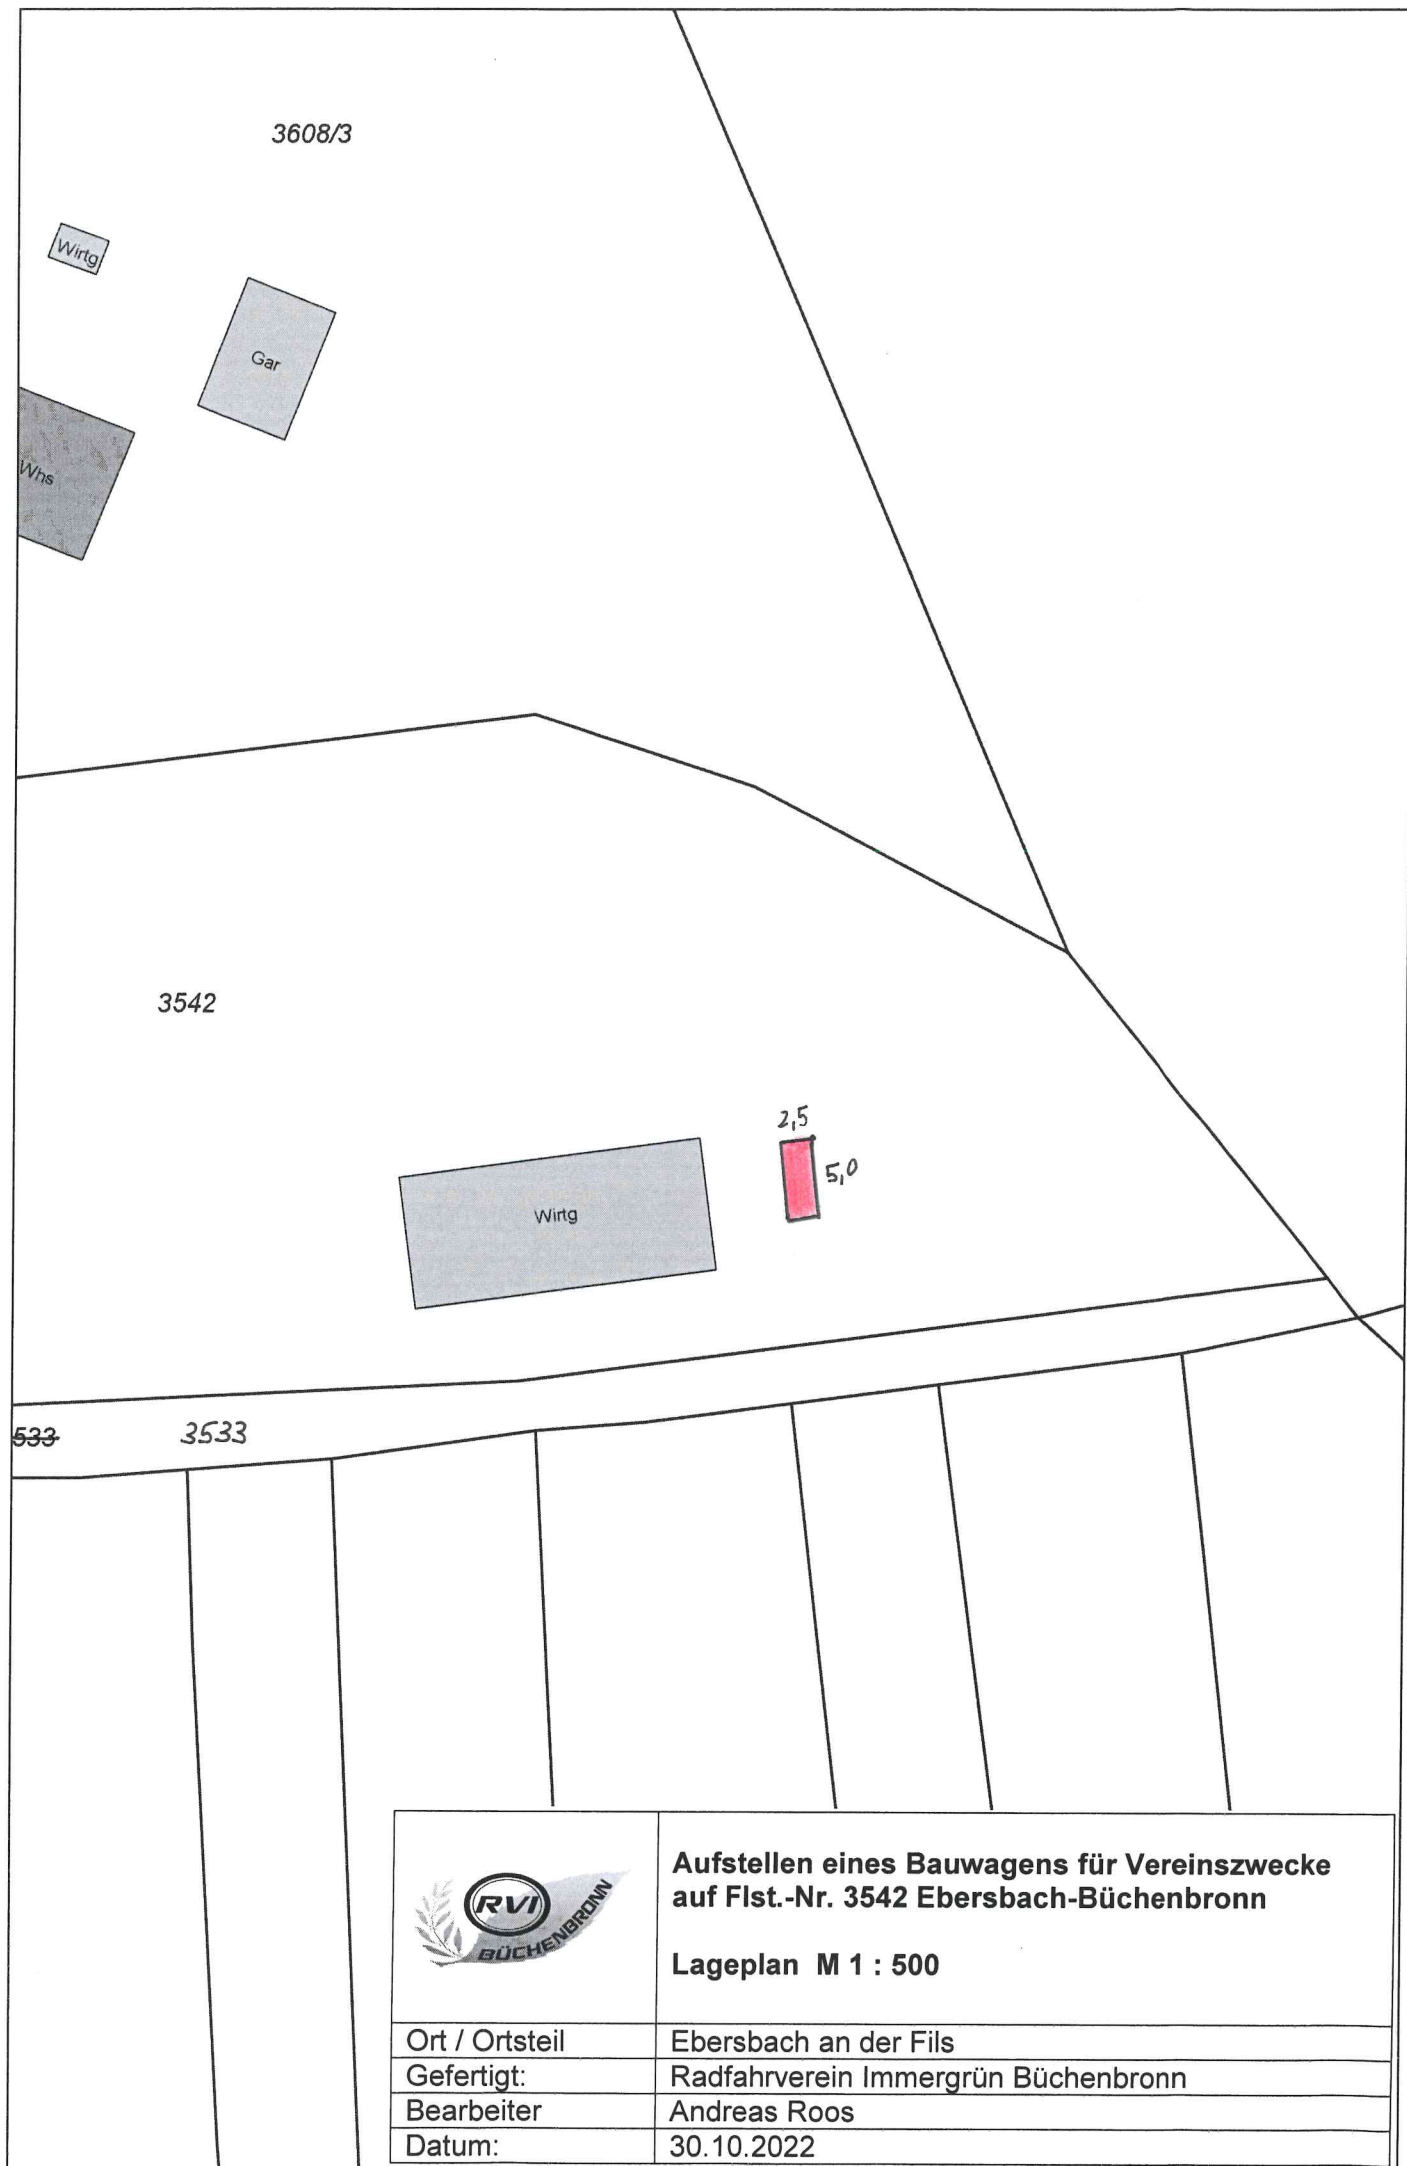

**Aufstellen eines Bauwagens für Vereinszwecke
auf Flst.-Nr. 3542 Ebersbach-Büchenbronn**

Lageplan M 1 : 500

Ort / Ortsteil	Ebersbach an der Fils
Gefertigt:	Radfahrverein Immergrün Büchenbronn
Bearbeiter	Andreas Roos
Datum:	30.10.2022