Lageplan

Kreis Göppingen
Stadt Ebersbach
Gemarkung Weiler

Zeichnerischer Teil zum Bauantrag (§4 LBOVVO)

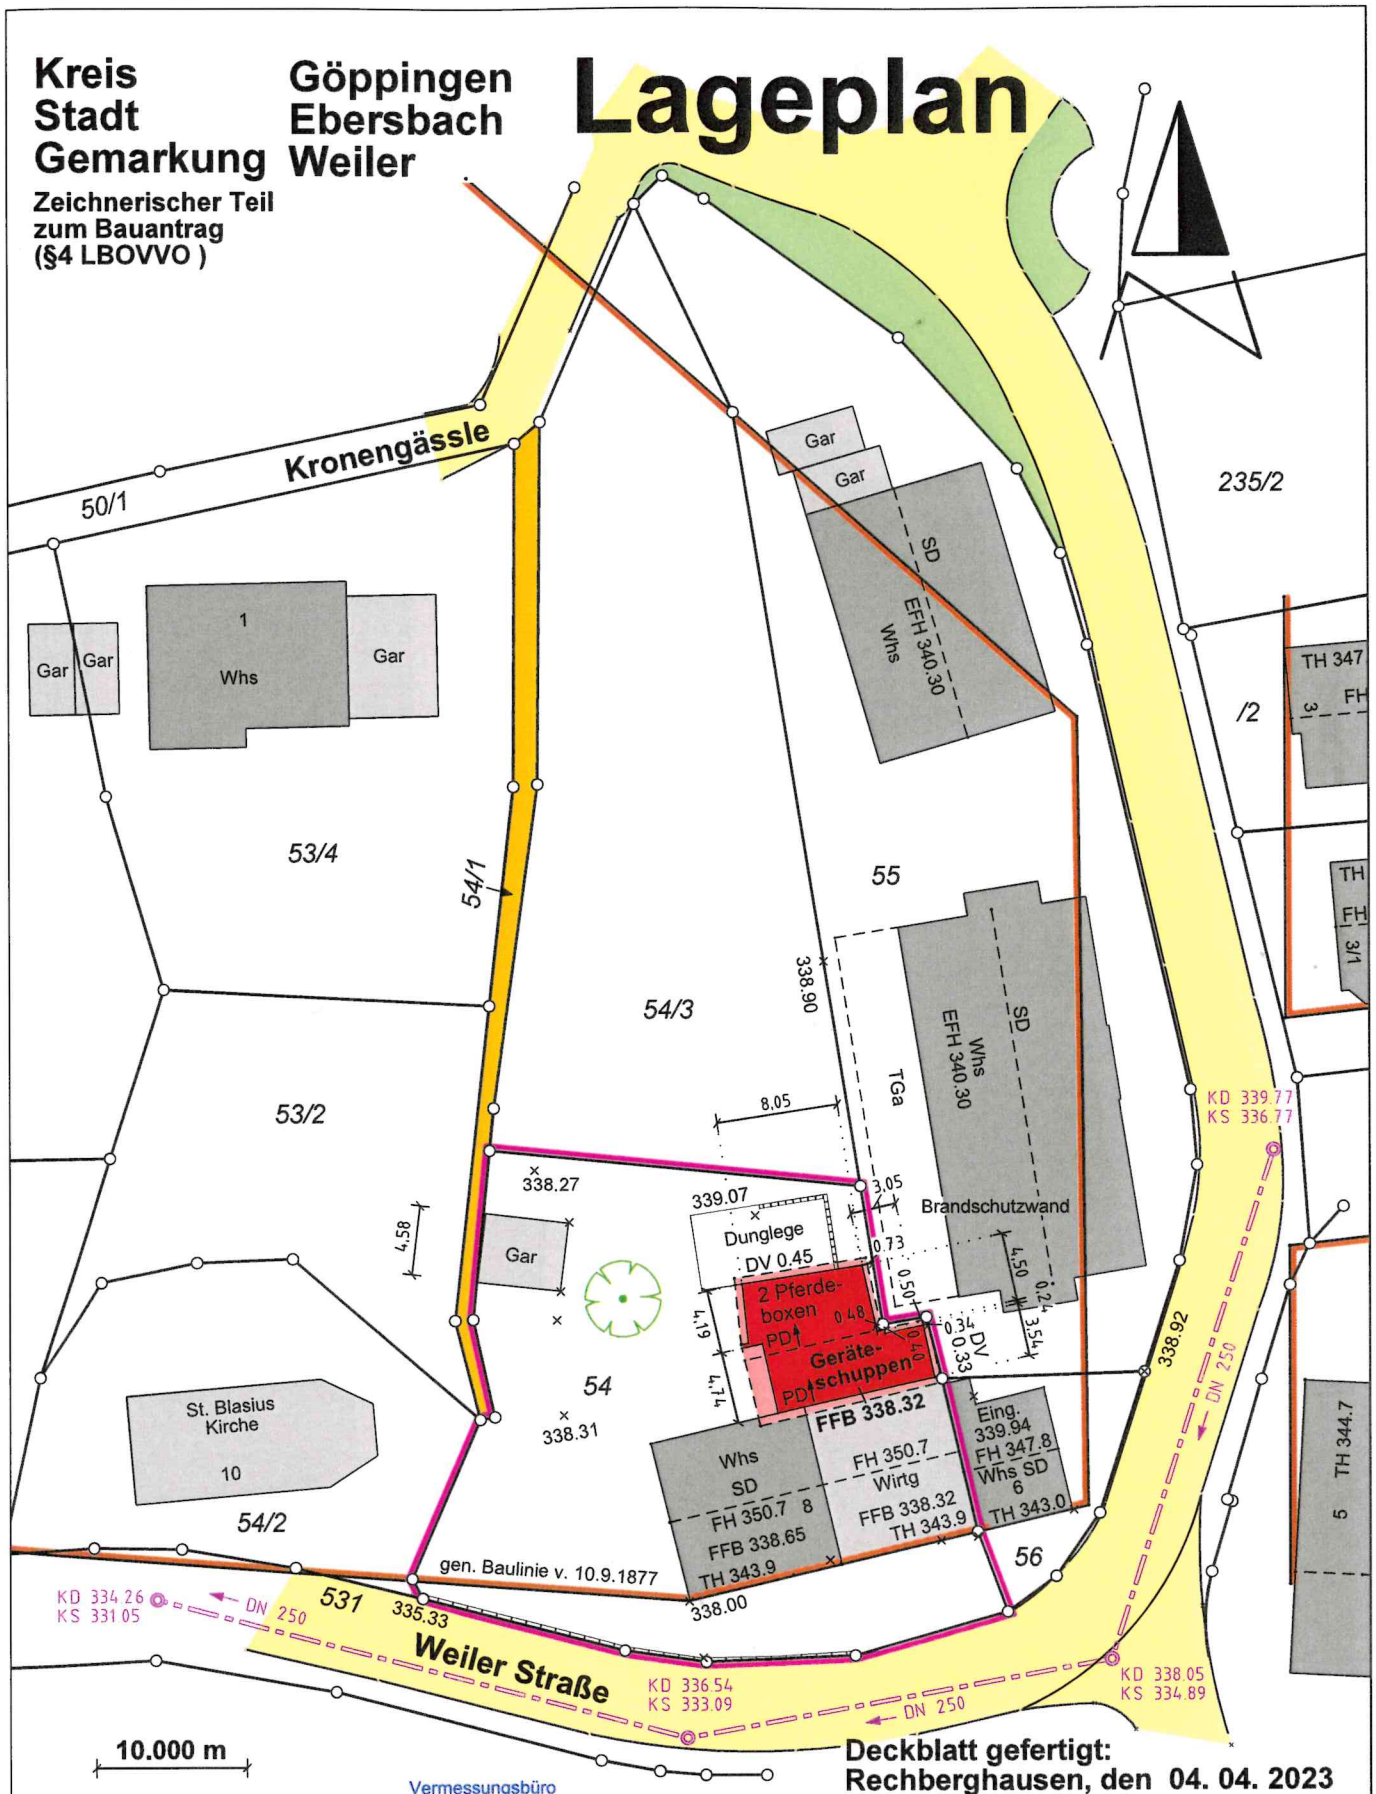

10.000 m

Maßstab 1:500

HÖHEN im NEUEN System
Unterirdische Leitungen und Versorgungsanlagen sind nicht dargestellt

Vermessungsbüro
MAYER & JAHN
Sachverständige § 5 Abs. 2 LBOWO B-W
Lorcher Str. 47 - Tel. 07161 / 52647
Fax 07161 / 51937
73098 Rechberghausen
www.mayer-jahn.de

Deckblatt gefertigt:
Rechberghausen, den 04. 04. 2023
Vermessungsbüro

MAYER & JAHN
Lorcher Str. 47, 73098 Rechberghausen
Tel.: 07161 / 52647 Fax: 07161 / 51937
E-Mail: info@ mayer-jahn.de
www.mayer-jahn.de

H. Mayer