


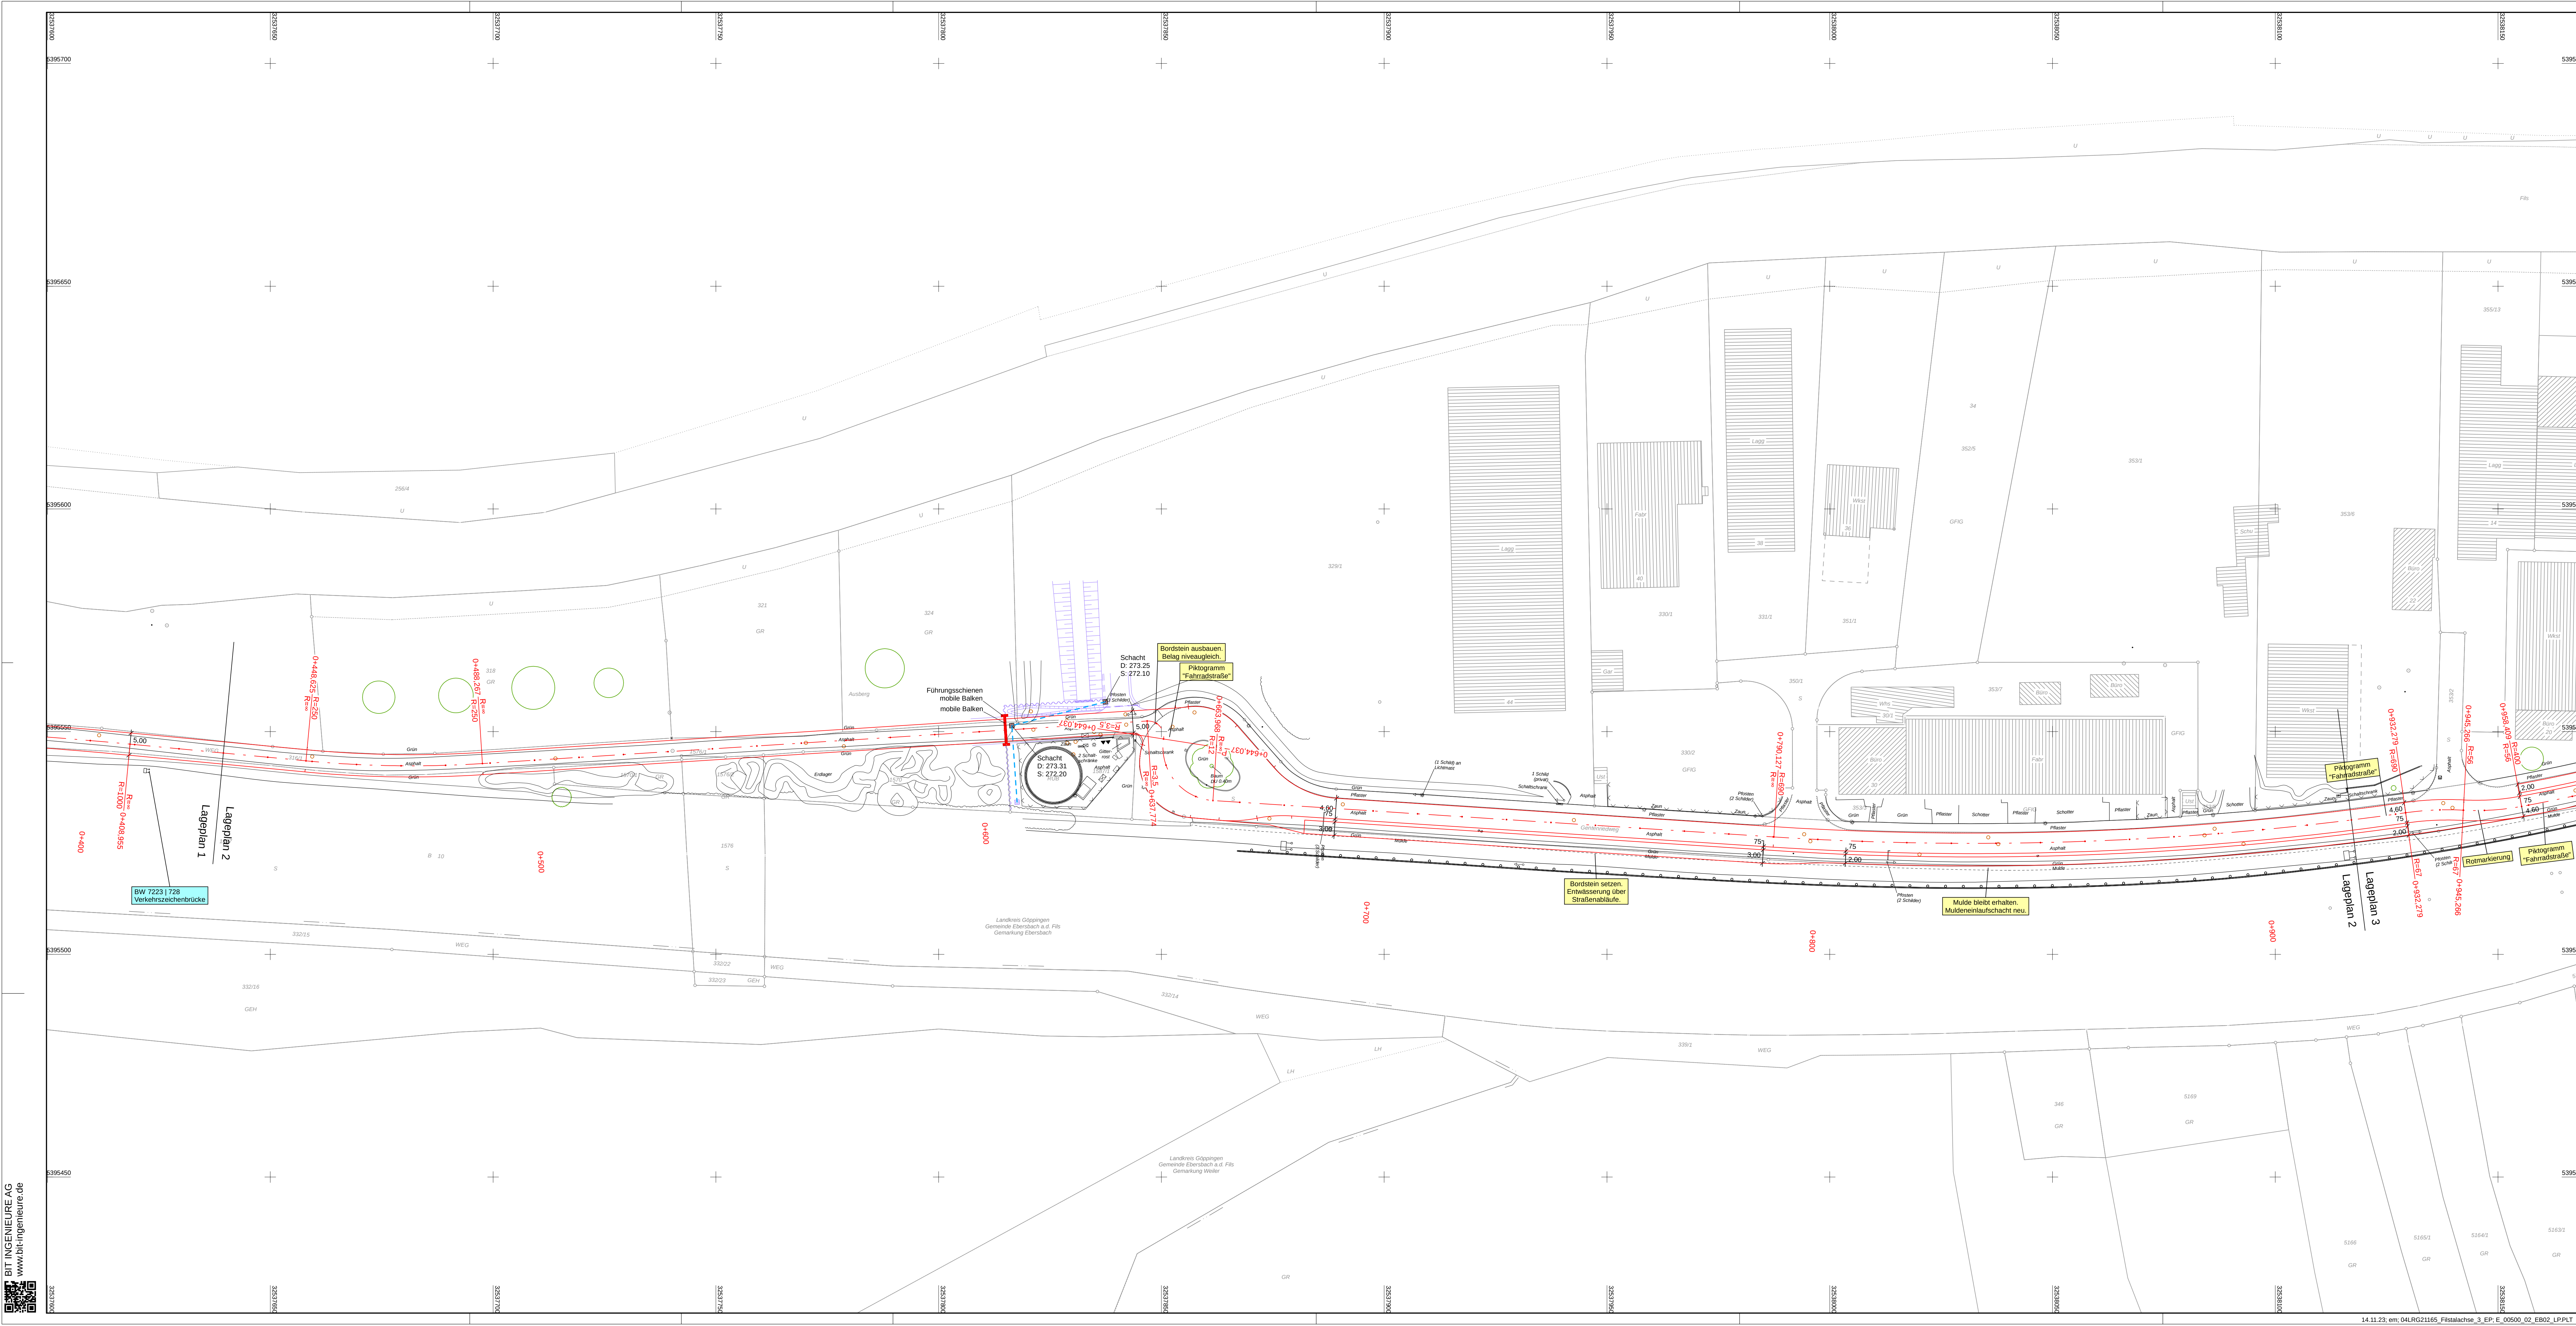

ZEICHENERKLÄRUNG

best.

	Einfach = FBR		Barikett RB = Rundbord TB = Tiefbord
	Einfach mittig		Barikett HB = Hochbord
	Lichtmast		Böschung
	Gasschacht/-Schieber		Erwässerungsmulde
	Wasserschleier		Laubbäum/Nadelbaum/Strauch
	Überschulfruchtart		Zaun
	Wasserschacht		Mauer
	Hydrant oval		Hecke
	Muldenabflussschacht		Gebüsch
	Kabelschacht Telefon / Elektro		Schutzplanke
	Schrankschacht, Steueranlage		Geländer
	Kanaldeckel OK		
	Mast (Telefon, Stahlbahnpost, Holz, Stahlstrahl)		Geländehöhe, alle Höhen sind im 1:100-System
	Verkehrszeichen		PP Aufnahmepunkt
	Hinweisschilder bzw. Reklametafeln		Höhenbord
	Halteraste		Grenzpunkt
	Lichtsignalanlage		Flurgrenze
			Bebauungsgrenzlinie

Schutzgebiete
Natur, Landschaft, Wasser

- | | |
|---|--|
|  | FFH-Gebiet |
|  | FFH-Mähwiesen |
|  | Europäisches Vogelschutzgebiet |
|  | Landschaftsschutzgebiet |
|  | Naturdenkmal
(flächenhaft, Einzelgebilde) |
|  | gesetzlich geschütztes Biotop |
|  | Fläche des Biotopverbundes |
|  | Überschwemmungsgebiet |
|  | Wasserschutzone I / II |
|  | Wasserschutzone III |
|  | Schutzwald |

BW 7223 | xxx

BW 7223 | xxx Bauwerke entlang dem RS14

Quelle: Netzknoten- und Bauwerkskarte 1 : 25.000

Blatt 7223 Göppingen - Süd	Stand: Umfassende Aktualisierung 2009 aktualisiert 29.04.2019
Blatt 7324 Gerslingen a.d. Steige - West	Stand: Umfassende Aktualisierung 2008 aktualisiert 09.07.2020

Eigentümer öffentlich

- | | |
|---|---|
|  | Eigentümer:
Bund; Land Baden-Württemberg;
Regierungspräsidium Stuttgart |
|  | Eigentümer:
Deutsche Bahn; Deutsche Post AG;
Deutsche Telekom |
|  | Eigentümer:
Stadt Ebersbach; Stadt Eislingen;
Stadt Göppingen; Stadt Uhlingen |
|  | Eigentümer:
Landkreis Esslingen; Landkreis Göppingen |



Sofern Bestandsleitungen anderer Versorgungsträger in diesem Plan aufgeführt sind, übernimmt der Planverfasser keine Gewähr für die Vollständigkeit und Richtigkeit der Angaben. Der Auftragnehmer hat sich vor Baubeginn von sämtlichen Versorgungsträgern einweisen zu lassen und ggf. Suchschachtungen vorzunehmen.


Alle Maße sind vor Ort und vor Baubeginn vom Auftragnehmer eigenverantwortlich zu prüfen. Dies gilt insbesondere für die Anschlüsse an bestehende Kanäle und Versorgungsleitungen (Höhe, Nennweite Material), sowie für die Anschlußhöhen an bestehende Straßen/ Wege sowie an private Hofzufahrten. Unstimmigkeiten sind umgehend bei der Bauleitung anzuzeigen.

Planungsgrundlagen:

Koordinatensystem	: ETRS89_UTM32		
Höhenbezugssystem	: DHHN2016_NH		
Liegenschaftskataster	: LGL	Stand	23.
Vermessung	: BIT AG	vom	2022
Luftbild		vom	
Leitungsbestand			
Kanalisation		vom	
Wasserversorgung		vom	
Gas		vom	
Telekommunikation		vom	
Energie		vom	

Für Fremdpläne wird keine Gewähr übernommen !

Index	Datum	Anderungsgegenstand	gezeichnet	bearbeitet

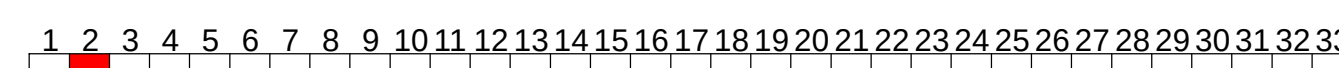

Landkreis Göppingen
Stadt Ebersbach a.d. Fils



Radschnellverbindung RS14 Filstal - Abschnitt B

VORENTWURF

Projekt 04LRG21165

Lageplan
Stadt Ebersbach a.d. Fils (Plan 2)

Projekt 04LRG21165		
Vdatum	Name	Anlage
10.11.2023	tks	5
10.11.2023	emu	02
1:500	Plan-Nr.	
	00ST03LP05002	

(0e: 154,0 x 59,4 = 0,915 m²)

Auftraggeber / Antragsteller:
Landkreis Göppingen
Amt für Mobilität und Verkehrsinfrastruktur
Lorcher Straße 6
73030 Göppingen

Planverfasser:

BIT | INGENIEURE

BIT Ingenieure AG
Abt. 35
74613 Ostingen

Telefon: +49 7941 5041-0
Telefax: +49 7941 5041-8
oe@ingenieur@bit-ingenieur.de
www.bit-ingenieur.de

Göppingen, _____

Öhringen, _____