


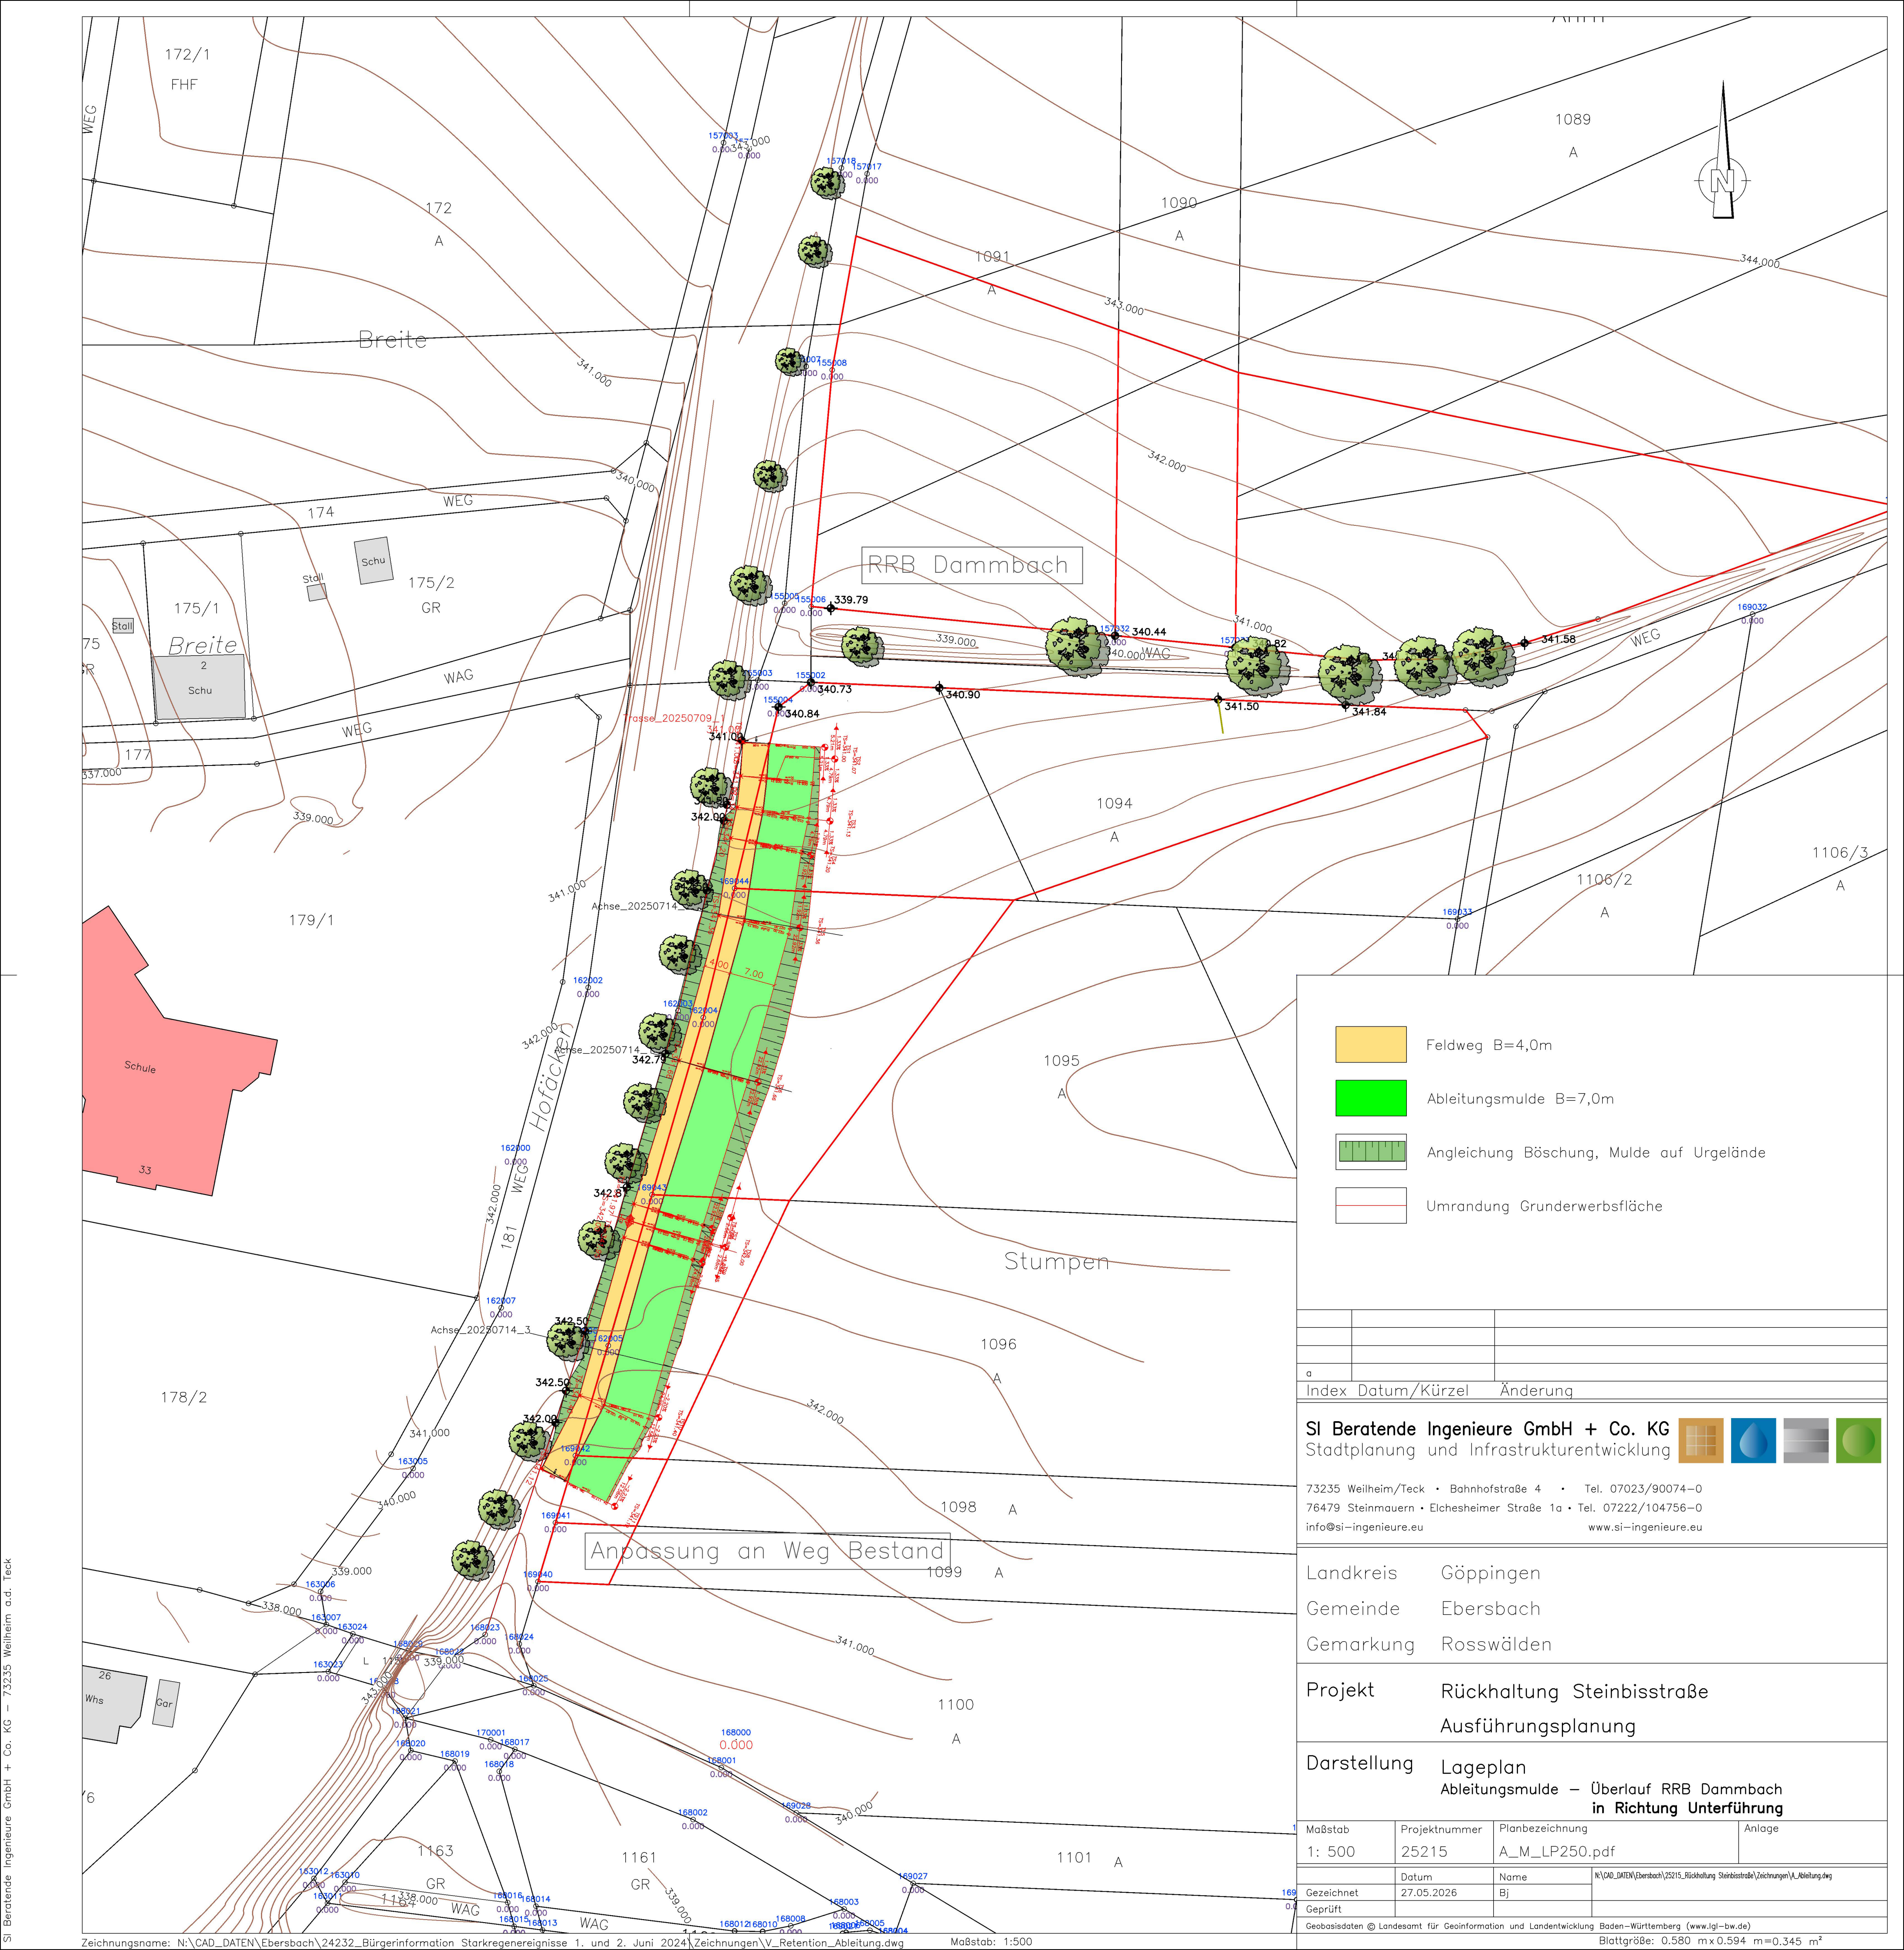

Feldweg B=4,0m

Ableitungsmulde B=7,0m

Angleichung Böschung, Mulde auf Urgelände

Umrandung Grunderwerbsfläche

| Index | Datum/Kürzel | Änderung |
|-------|--------------|----------|
|       |              |          |
|       |              |          |
|       |              |          |

SI Beratende Ingenieure GmbH + Co. KG

Stadtplanung und Infrastrukturentwicklung

73235 Weilheim/Teck • Bahnhofstraße 4 • Tel. 07023/90074-0

76479 Steinmauern • Elchesheimer Straße 1a • Tel. 07222/104756-0

info@si-ingenieure.eu

www.si-ingenieure.eu

Landkreis

Göppingen

Gemeinde

Ebersbach

Gemarkung

Rosswälden

Projekt

Rückhaltung Steinbisstraße

Ausführungsplanung

Darstellung

Lageplan

Ableitungsmulde – Überlauf RRB Dammbach

in Richtung Unterführung

| Maßstab    | Projektnummer | Planbezeichnung | Anlage                                                                              |
|------------|---------------|-----------------|-------------------------------------------------------------------------------------|
| 1: 500     | 25215         | A_M_LP250.pdf   |                                                                                     |
|            | Datum         | Name            | N:\CAD_DATEN\Ebersbach\25215_Rückhaltung Steinbisstraße\Zeichnungen\A_Ableitung.dwg |
| Gezeichnet | 27.05.2026    | Bj              |                                                                                     |
| Geprüft    |               |                 |                                                                                     |

Geobasisdaten © Landesamt für Geoinformation und Landentwicklung Baden-Württemberg (www.lgl-bw.de)

Blattgröße: 0.580 m x 0.594 m = 0.345 m²

SI Beratende Ingenieure GmbH + Co. KG – 73235 Weilheim a.d. Teck