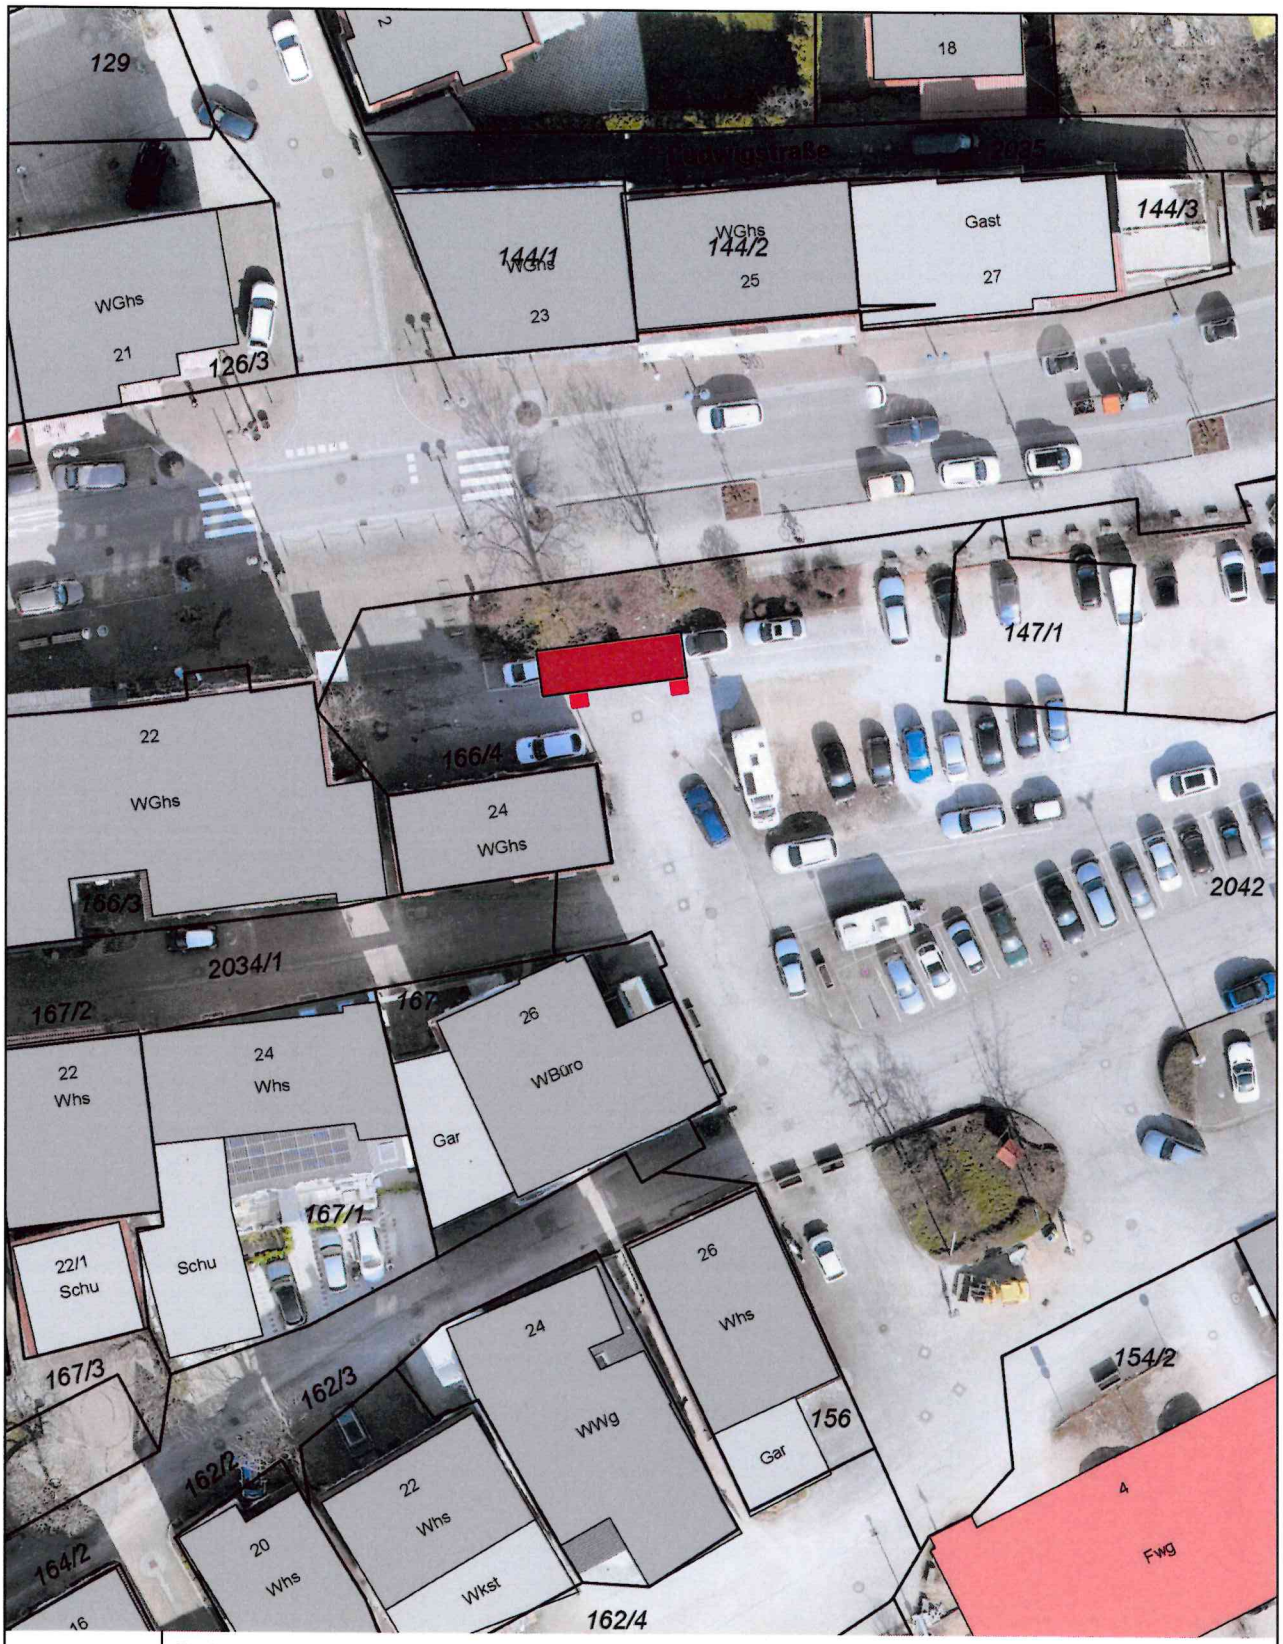


N

Stadt:	Ebersbach an der Fils	Lageplanskizze	
Gemarkung:			
Flurstück:	2042	Bearbeiter/in:	Sabrina Ziegelin
Maßstab:	1 : 500	Datum:	11.08.2026

Stadt Ebersbach an der Fils I Marktplatz 1 I 73061 Ebersbach
Tel.: 07163 / 1610 I Fax: 07163 / 161244
rathaus@stadt.ebersbach.de I www.ebersbach.de

Ausschnitt aus der kommunalen Grundkarte. Vervielfältigungen dürfen nur für den eigenen Bedarf erstellt werden. Die Abgabe an Dritte ist nur mit ausdrücklicher schriftlicher Genehmigung der Stadt Ebersbach an der Fils erlaubt. Abweichungen gegenüber dem Grundbuch sind möglich. Die Darstellung der Grenzen entspricht dem Aktualitätsstand der Geobasisdaten Stand 02/2026.
Für die Richtigkeit von Lage- und Höheninformationen wird keine Gewähr übernommen.