


**Auszug aus dem
Liegenschaftskataster
Liegenschaftskarte s/w 1:1000**

Flurstück:	903/3	Gemeinde:	Ebersbach an der Fils
Flur:		Kreis:	Göppingen
Gemarkung:	Roßwälden	Regierungsbezirk:	Stuttgart

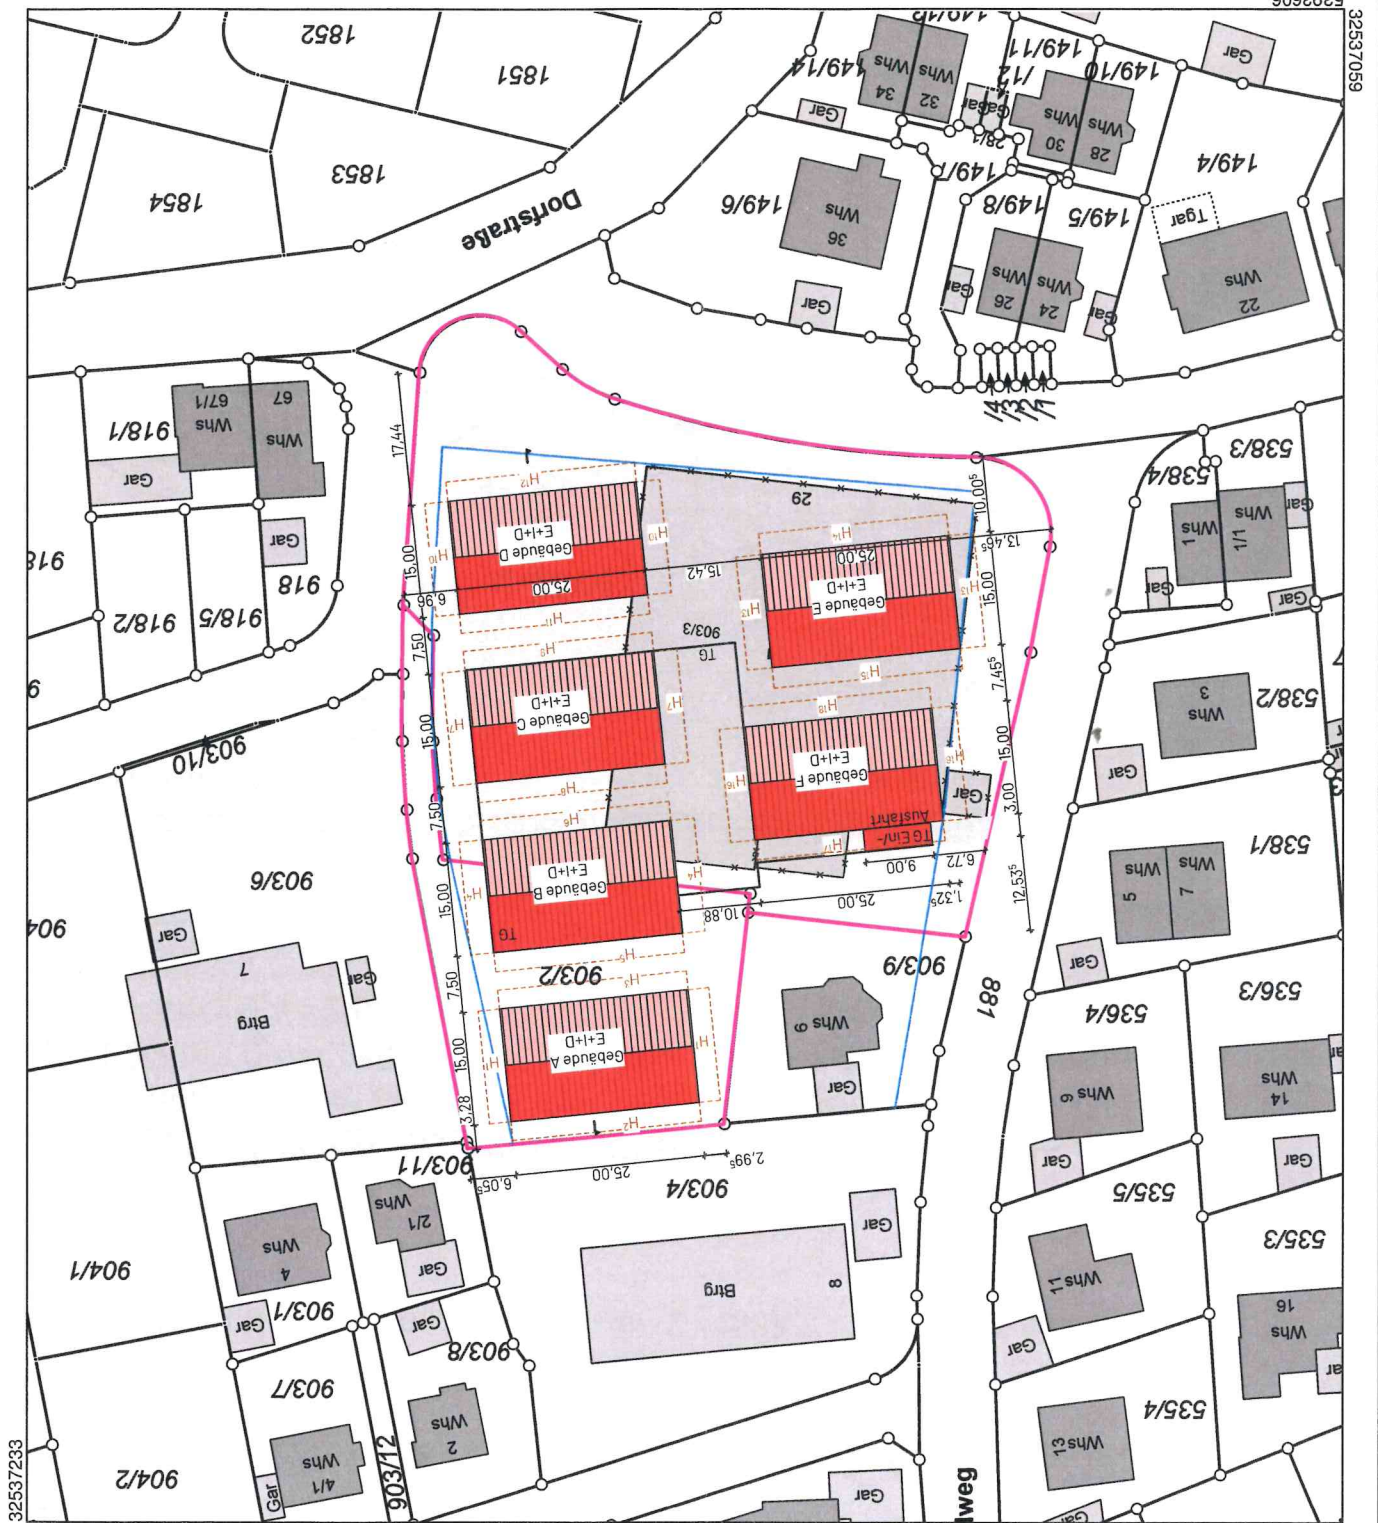

Die Basisinformationen und Basisdaten des Liegenschaftskatasters unterliegen dem Verwendungsverbote nach § 2 Abs. 3 und 4 des Vermessungsgesetzes vom 1. Juli 2004 (GBl. S. 469, 509), zuletzt geändert durch Gesetz vom 23. Februar 2017 (GBl. S. 99, 105). Sie dürfen vom Empfänger nur für den Zweck verwendet werden, zu dem sie übermittelt worden sind. Eine Verwendung für andere Zwecke ist nur zulässig, wenn die Vermessungsbehörde eingewilligt hat.